

MODIFICADO 29 SEPTIEMBRE 2022

PROYECTO REFORMA VIVIENDA UNIFAMILIAR
 CALLE OSLO DE NUEVA ANDALUCIA D 6 P N2-81
 CASA LAS PALMERAS
 MARBELLA (MÁLAGA)

REFORMA
 PLANTA GENERAL



PLANO:
 ESCALA: 1:200

PLANO N°

PROPIEDAD: BELLESIDE REAL ESTATE SPAIN, S.L.
 ARQUITECTO: IGNACIO ORTEGA BRAVO

11

MARZO 2022

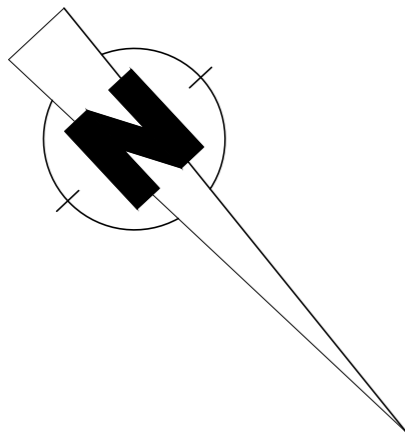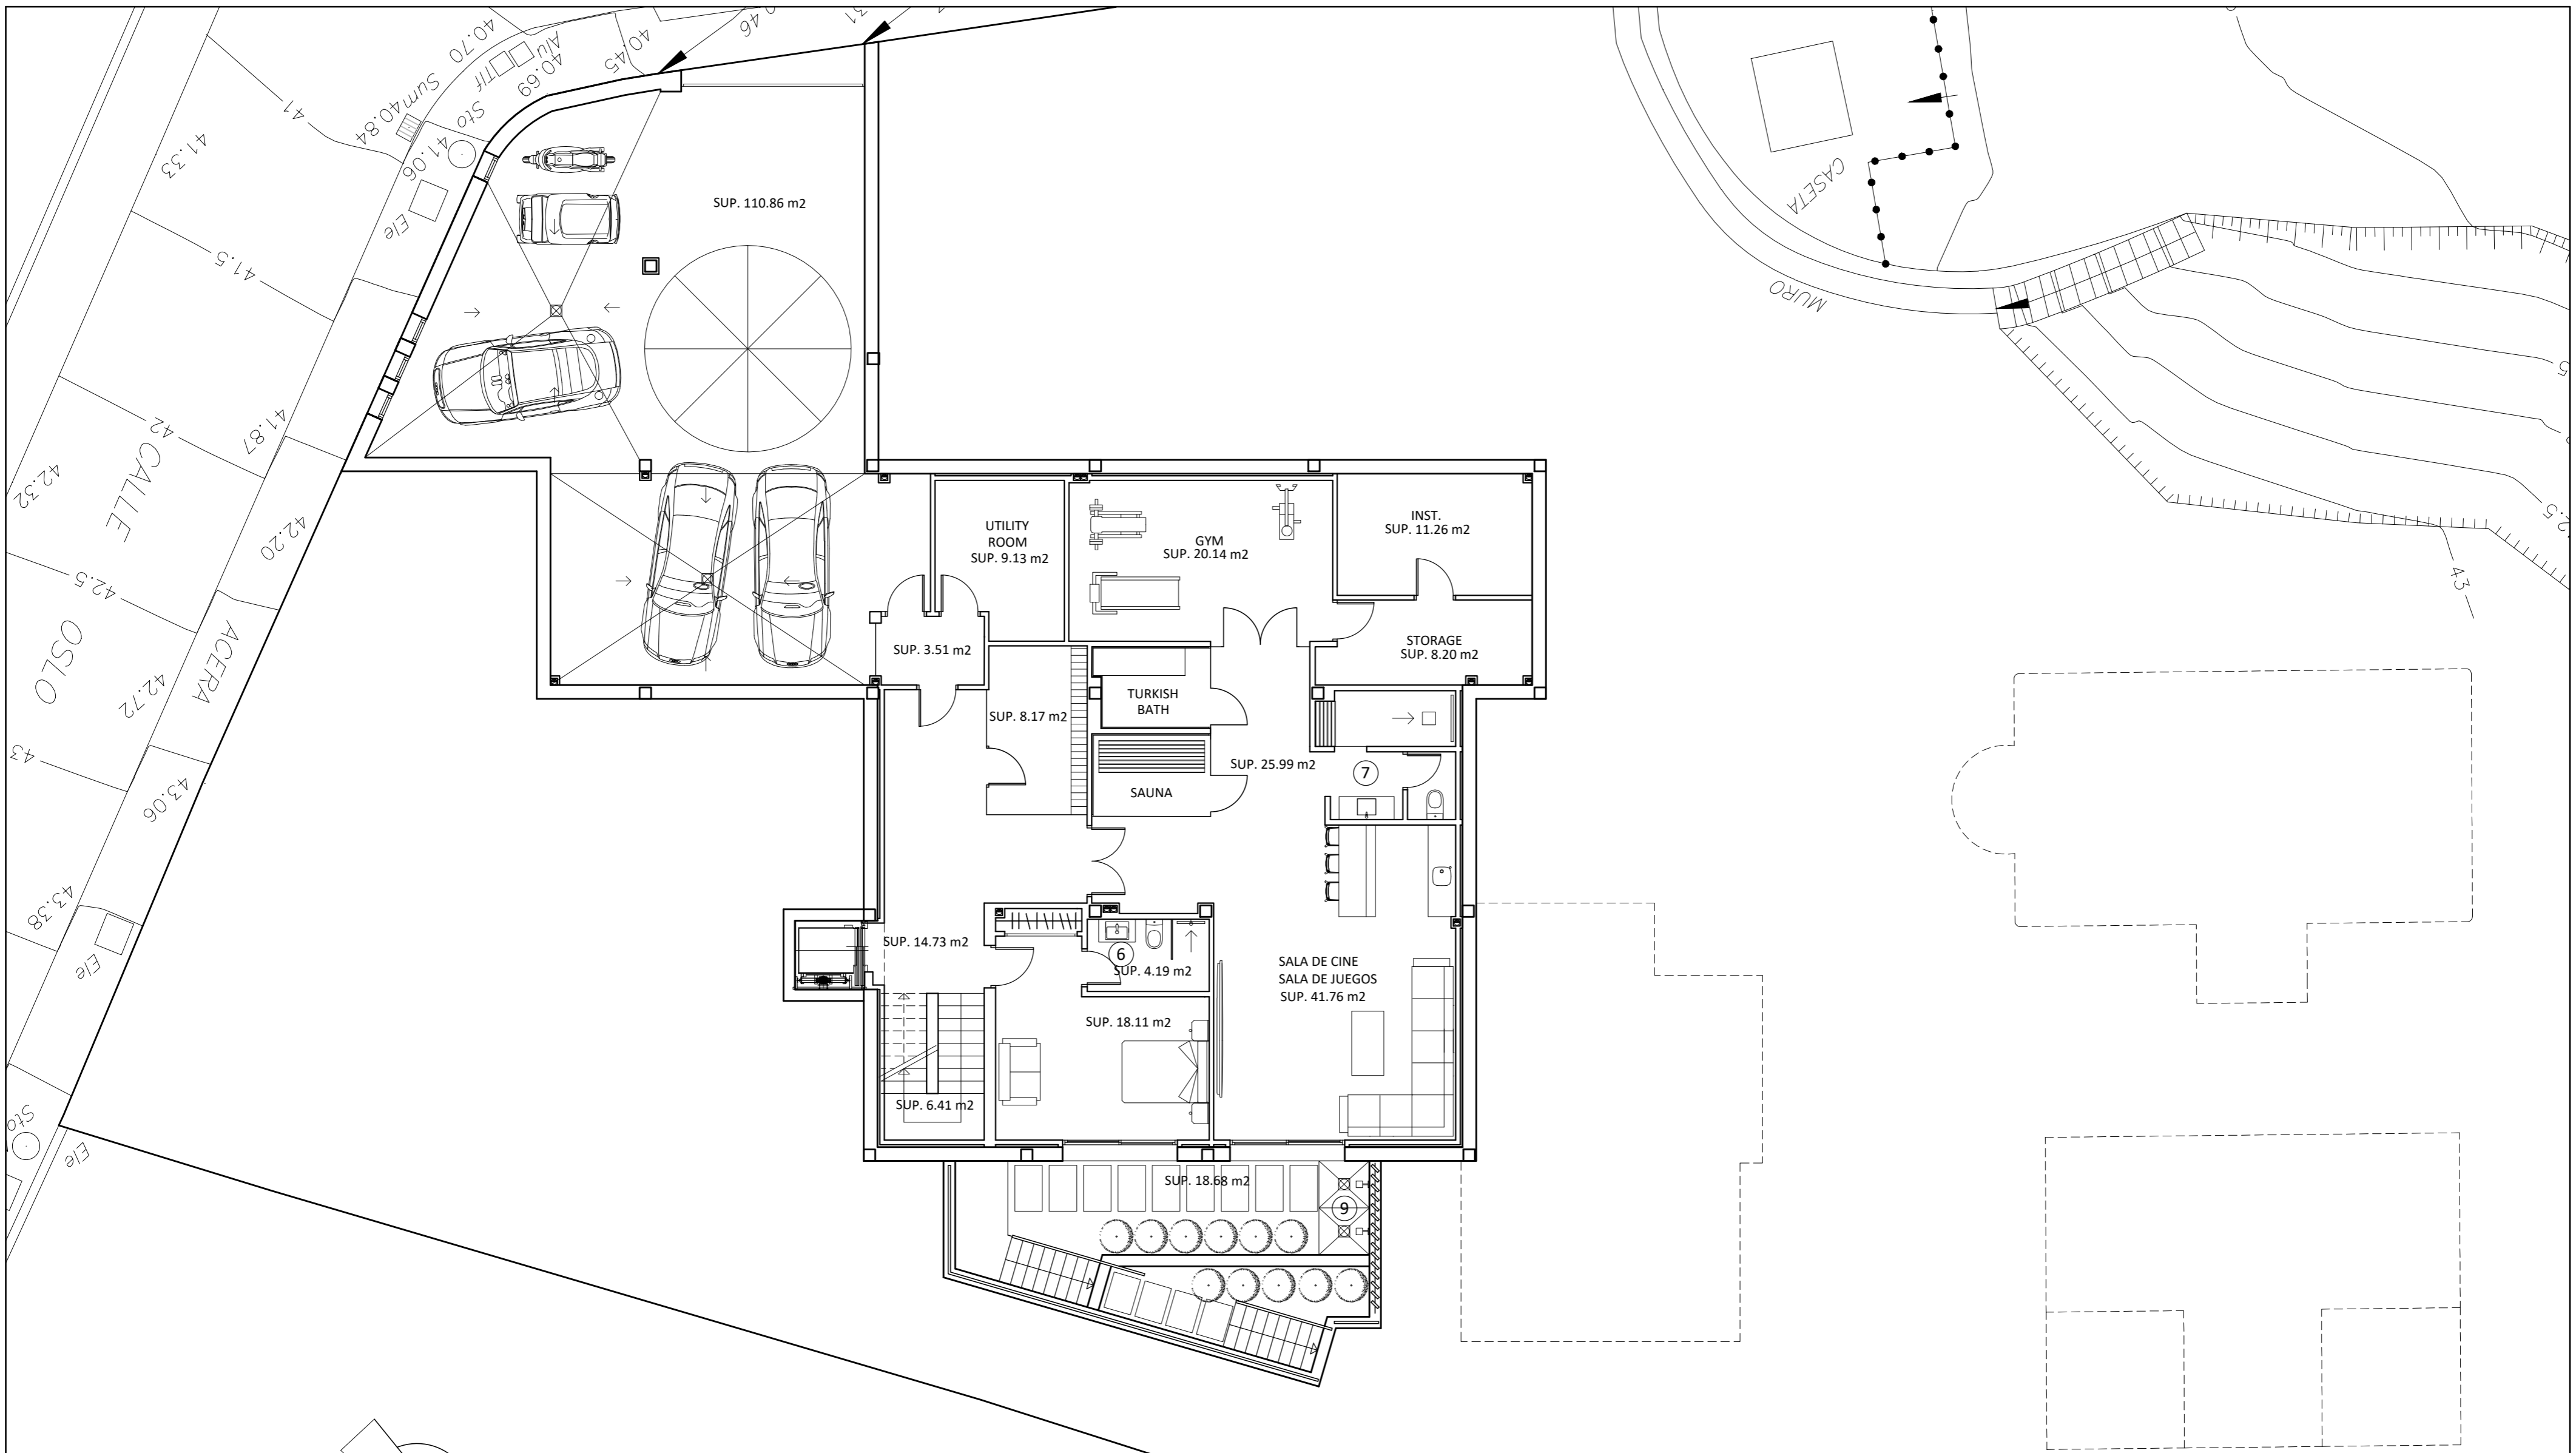

PROYECTO REFORMA VIVIENDA UNIFAMILIAR
 CALLE OSLO DE NUEVA ANDALUCIA D 6 P N2-81
 CASA LAS PALMERAS
 MARBELLA (MÁLAGA)

**REFORMA
 PLANTA SÓTANO**


PLANO:
 ESCALA: 1:100

PLANO N°

PROPIEDAD: BELLESIDE REAL ESTATE SPAIN, S.L.
 ARQUITECTO: IGNACIO ORTEGA BRAVO

12

MARZO 2022

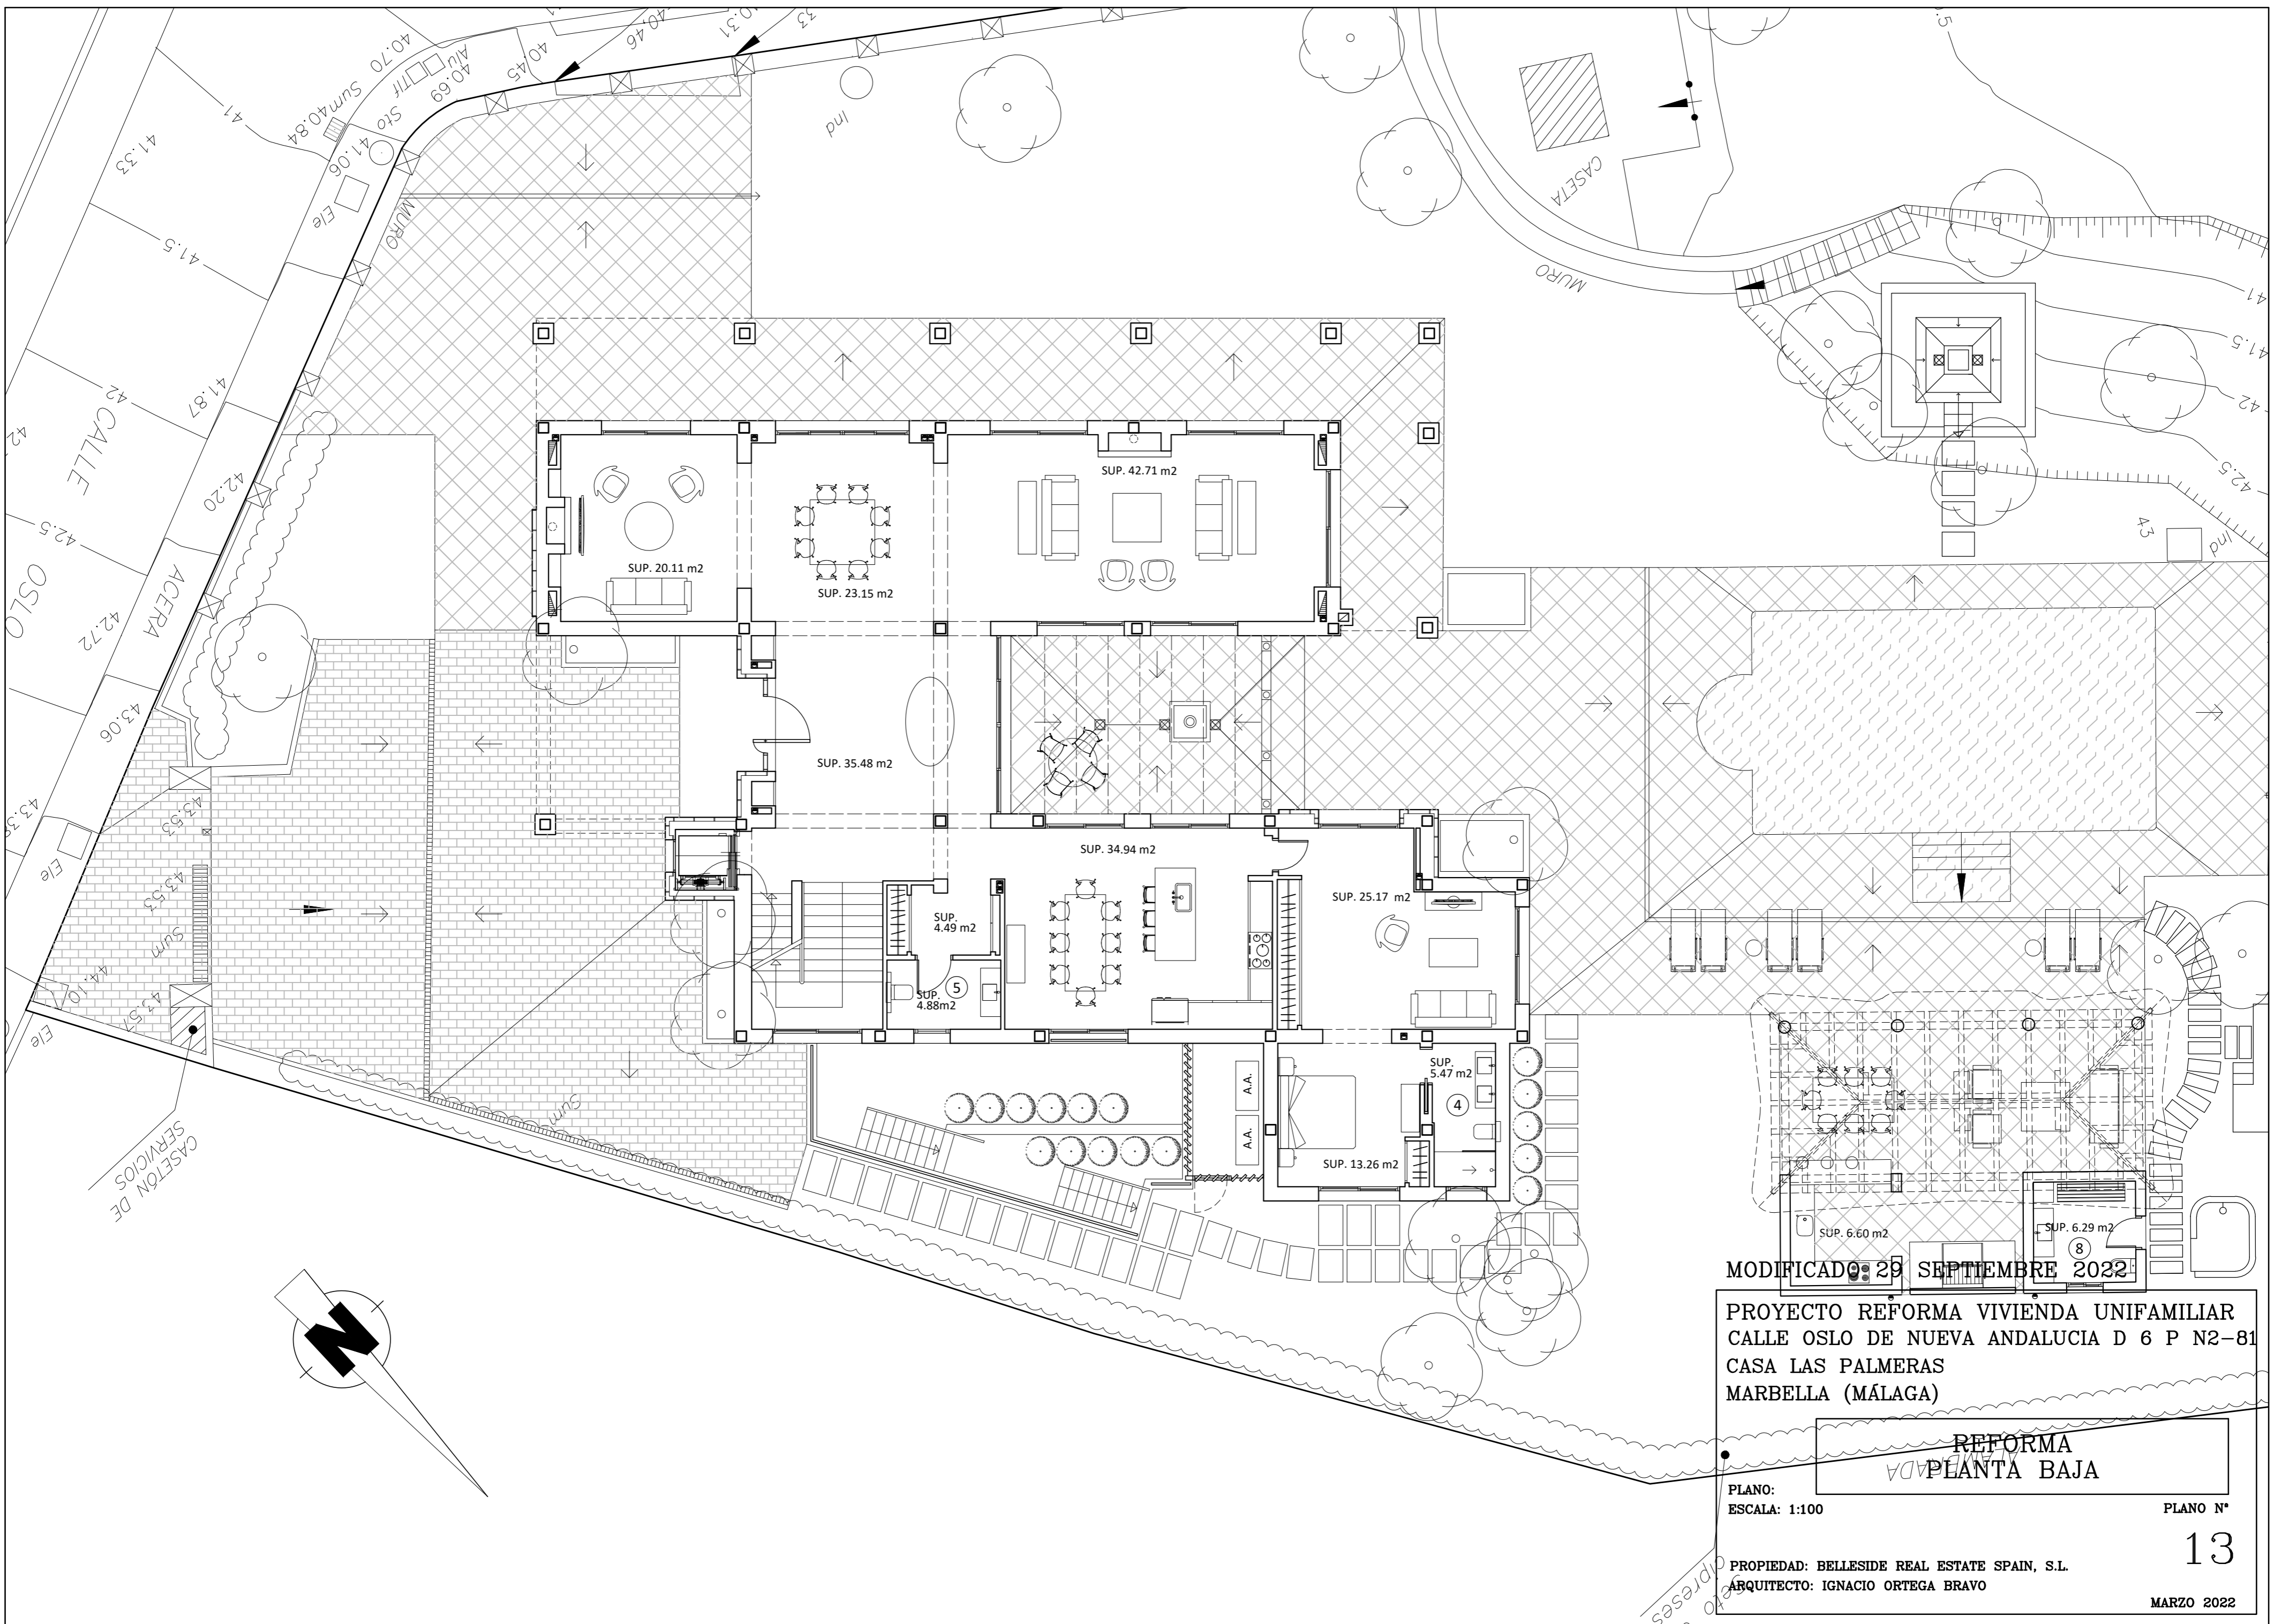

MODIFICADO 29 SEPTIEMBRE 2022

PROYECTO REFORMA VIVIENDA UNIFAMILIAR
 CALLE OSLO DE NUEVA ANDALUCIA D 6 P N2-81
 CASA LAS PALMERAS
 MARBELLA (MÁLAGA)

REFORMA
 PLANTA BAJA


PLANO:
 ESCALA: 1:100

PLANO N°

13

PROPIEDAD: BELLESIDE REAL ESTATE SPAIN, S.L.
 ARQUITECTO: IGNACIO ORTEGA BRAVO

MARZO 2022

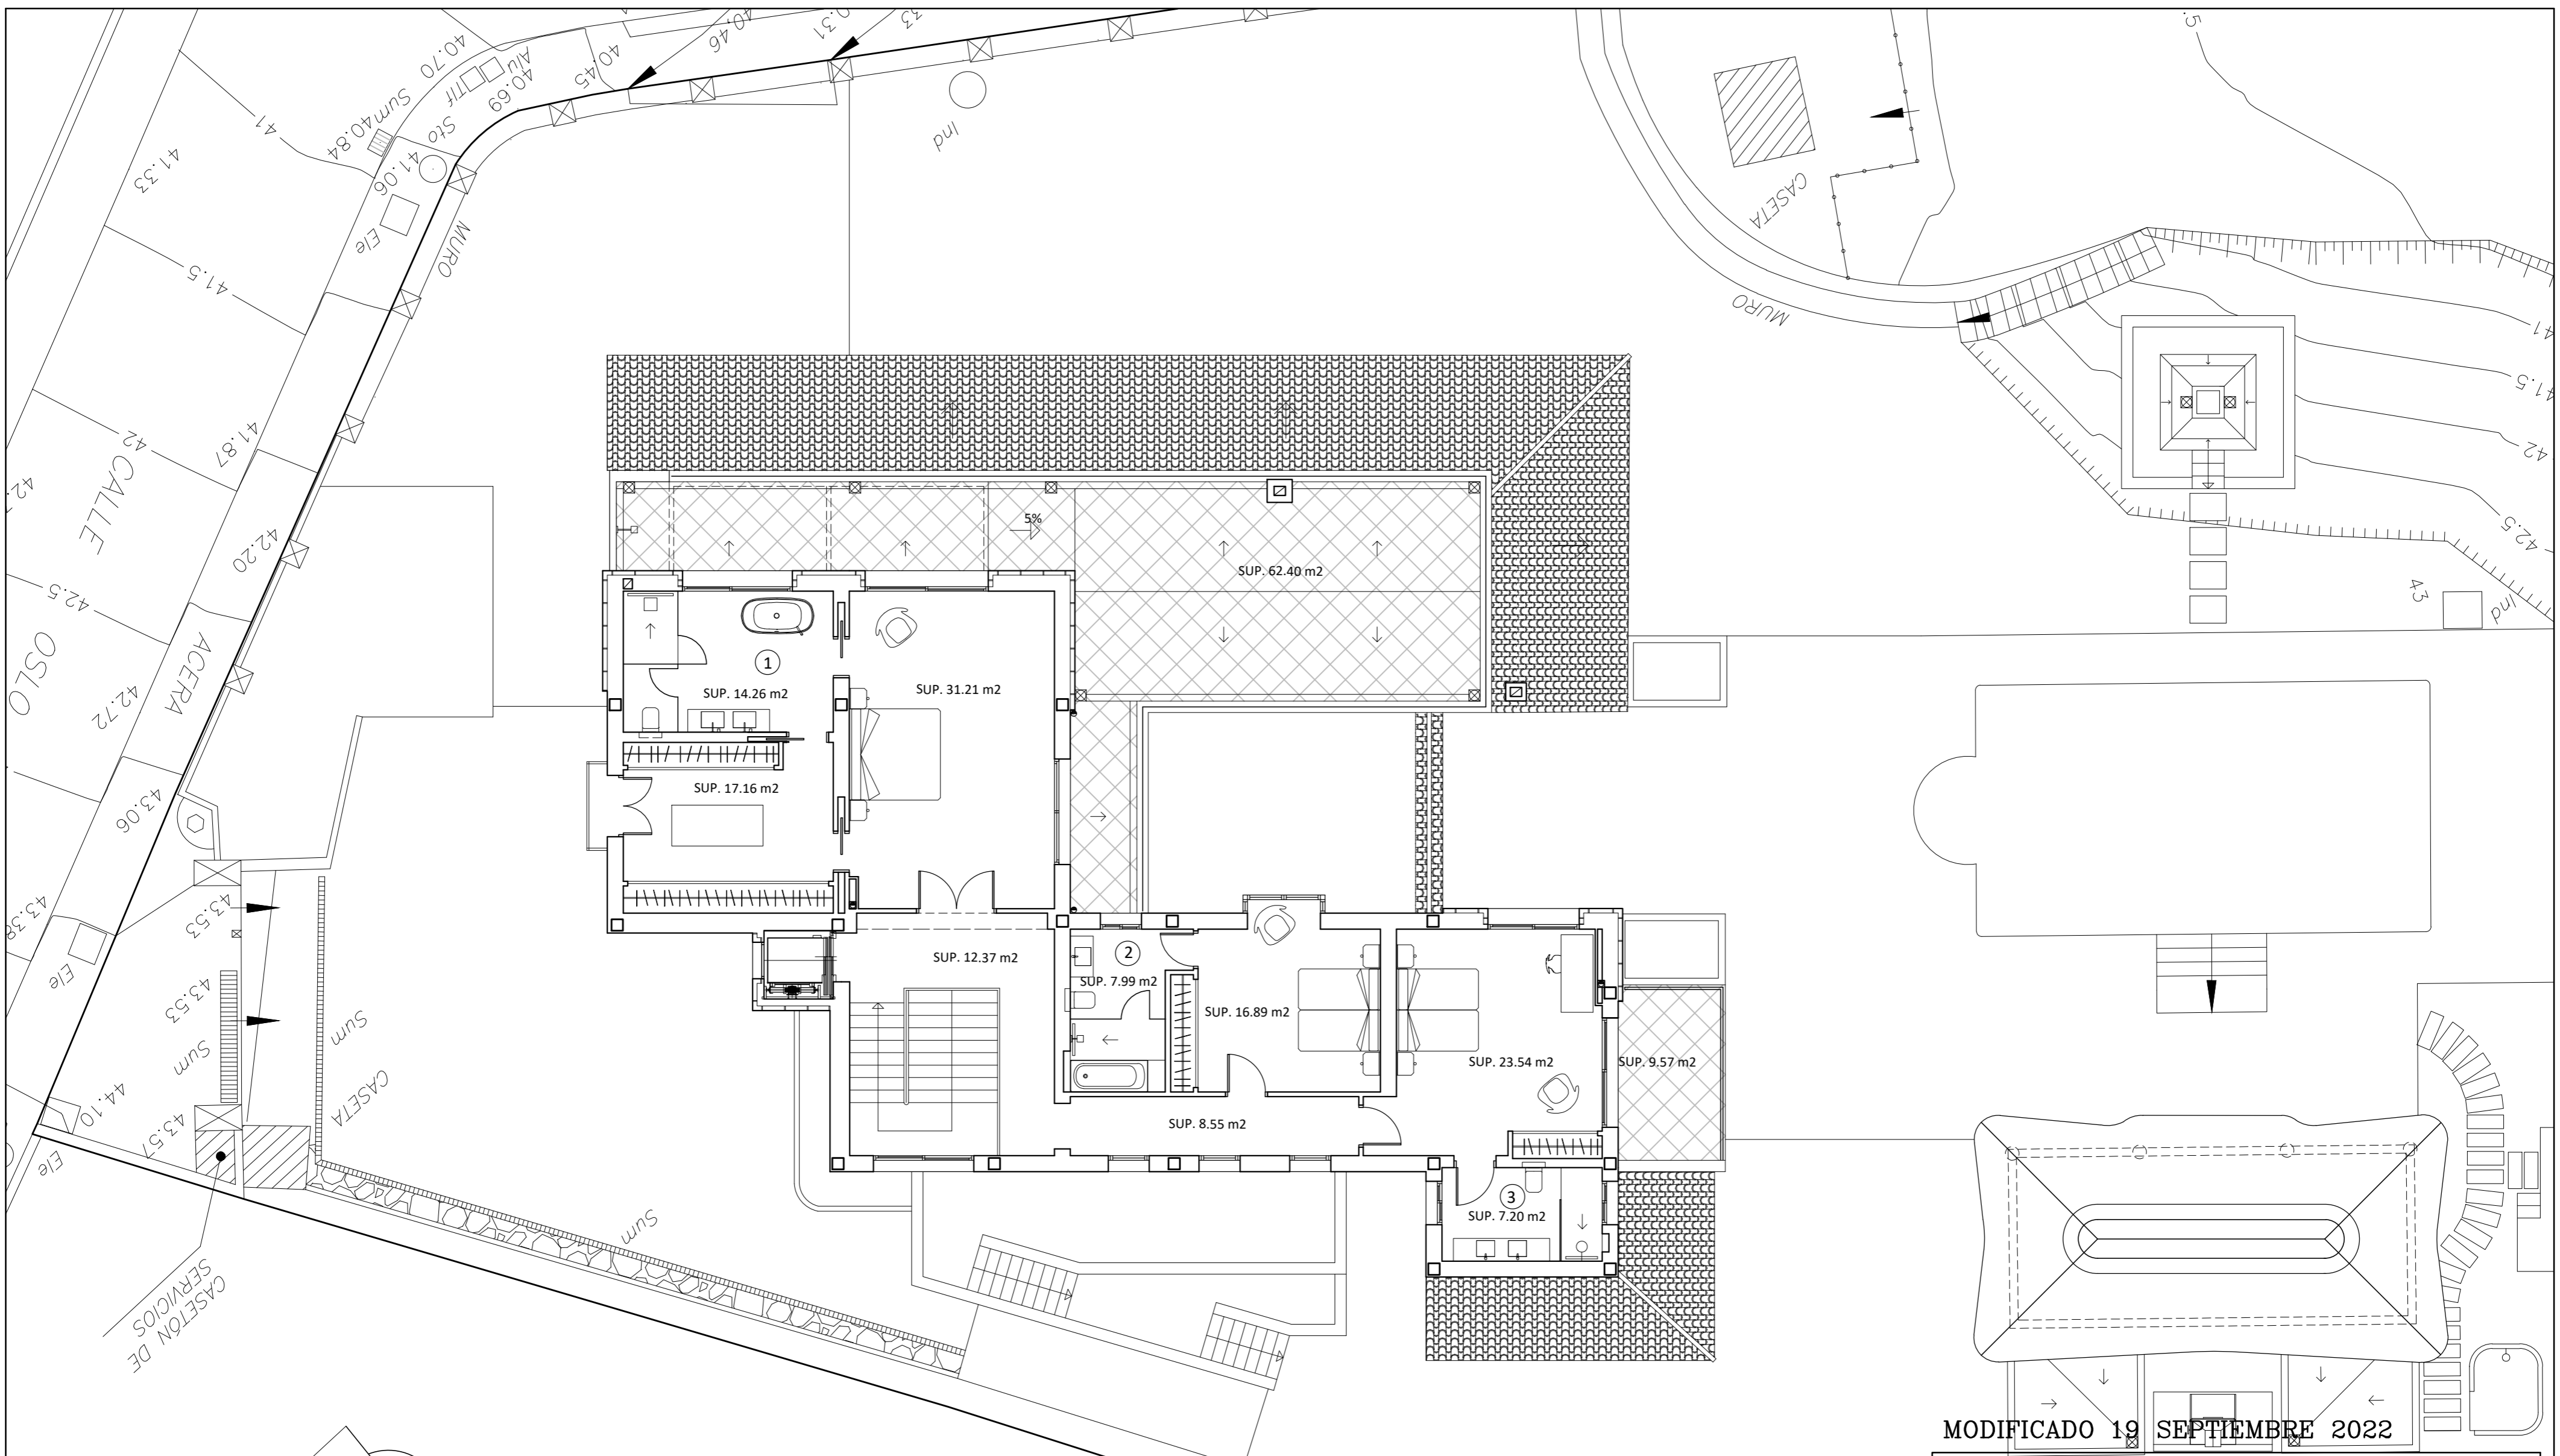

MODIFICADO 19 SEPTIEMBRE 2022

PROYECTO REFORMA VIVIENDA UNIFAMILIAR
 CALLE OSLO DE NUEVA ANDALUCIA D 6 P N2-81
 CASA LAS PALMERAS
 MARBELLA (MÁLAGA)

REFORMA
 PLANTA ALTA



PLANO:
 ESCALA: 1:100

PLANO N°

14

PROPIEDAD: BELLESIDE REAL ESTATE SPAIN, S.L.
 ARQUITECTO: IGNACIO ORTEGA BRAVO

MARZO 2022

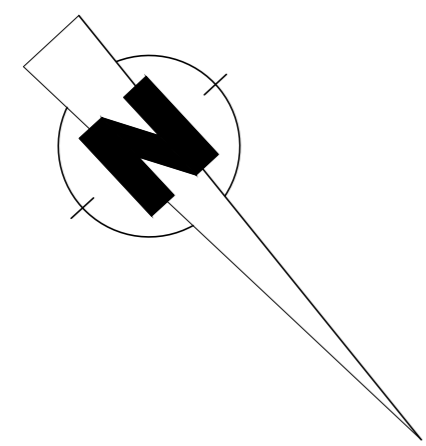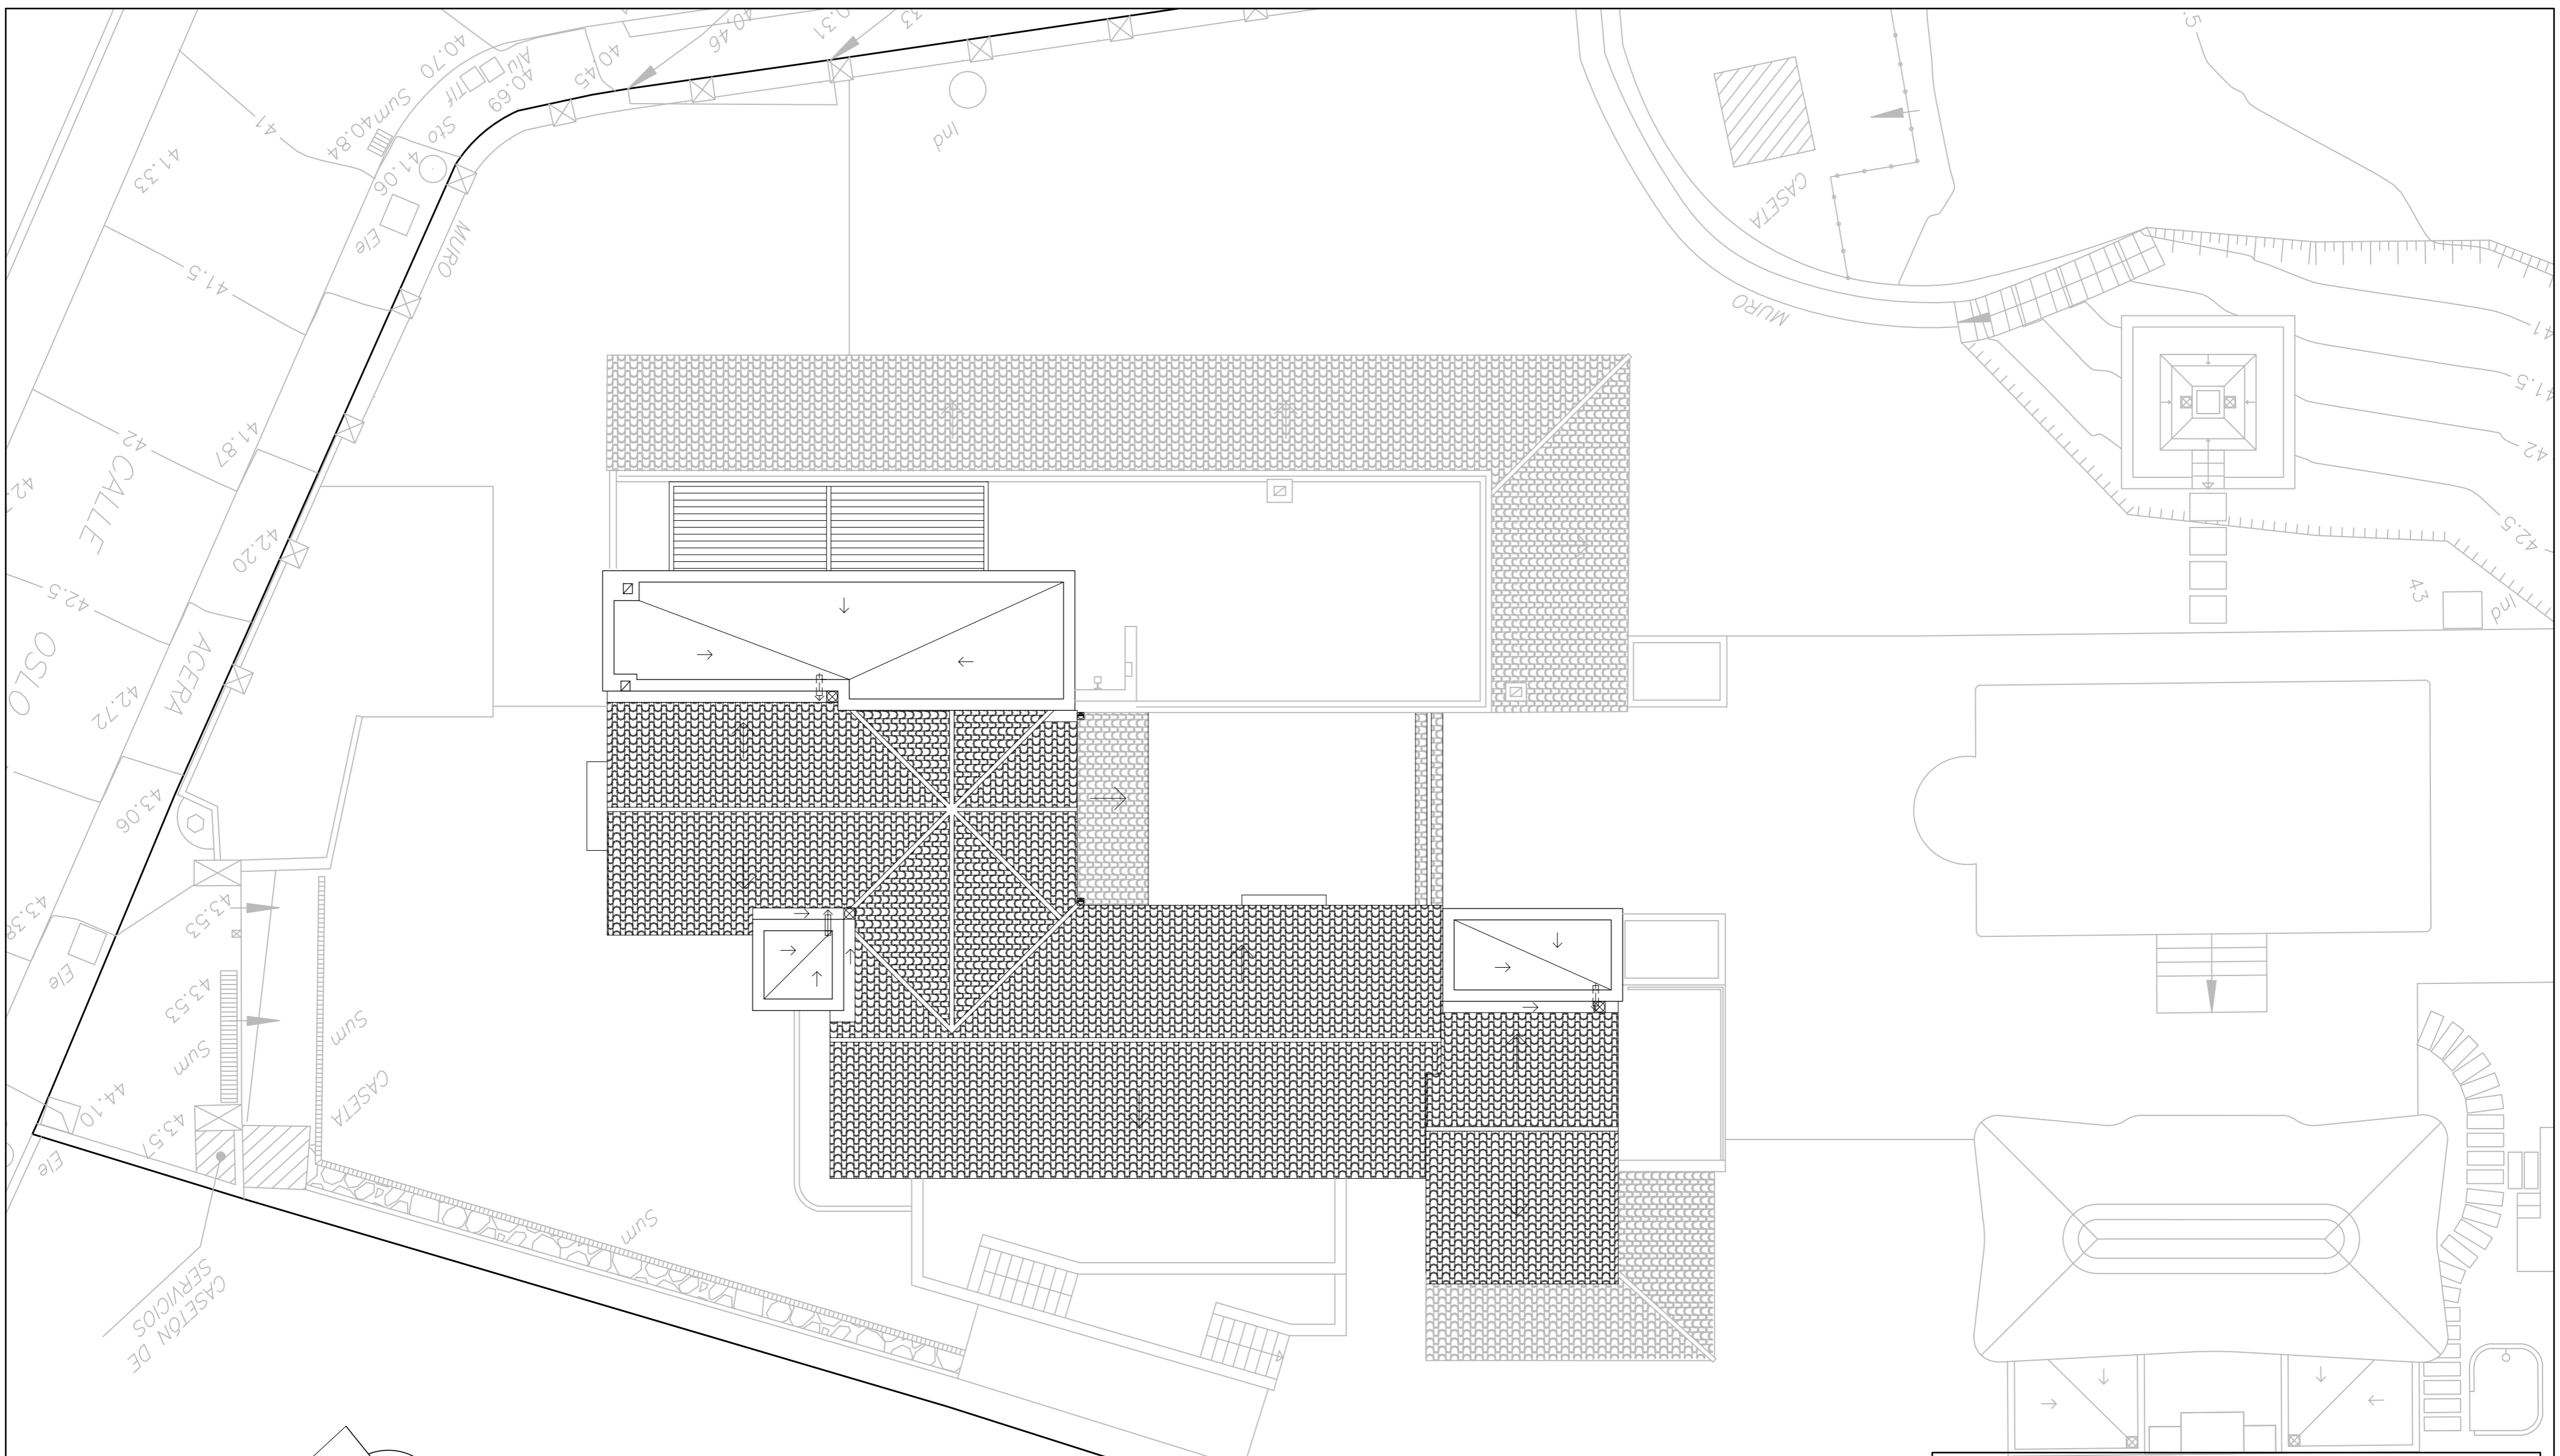

PROYECTO REFORMA VIVIENDA UNIFAMILIAR
 CALLE OSLO DE NUEVA ANDALUCIA D 6 P N2-81
 CASA LAS PALMERAS
 MARBELLA (MÁLAGA)

REFORMA
PLANTA CUBIERTA

PLANO:
 ESCALA: 1:100

PLANO N°

PROPIEDAD: BELLESIDE REAL ESTATE SPAIN, S.L.
 ARQUITECTO: IGNACIO ORTEGA BRAVO

15

MARZO 2022