


MODIFICADO 24 NOVIEMBRE 2023
PROYECTO REFORMA VIVIENDA UNIFAMILIAR
GUADALMINA ALTA 18C
MARBELLA (MÁLAGA)

ESTADO REFORMADO
PLANTA SÓTANO


ESCALA:1:100

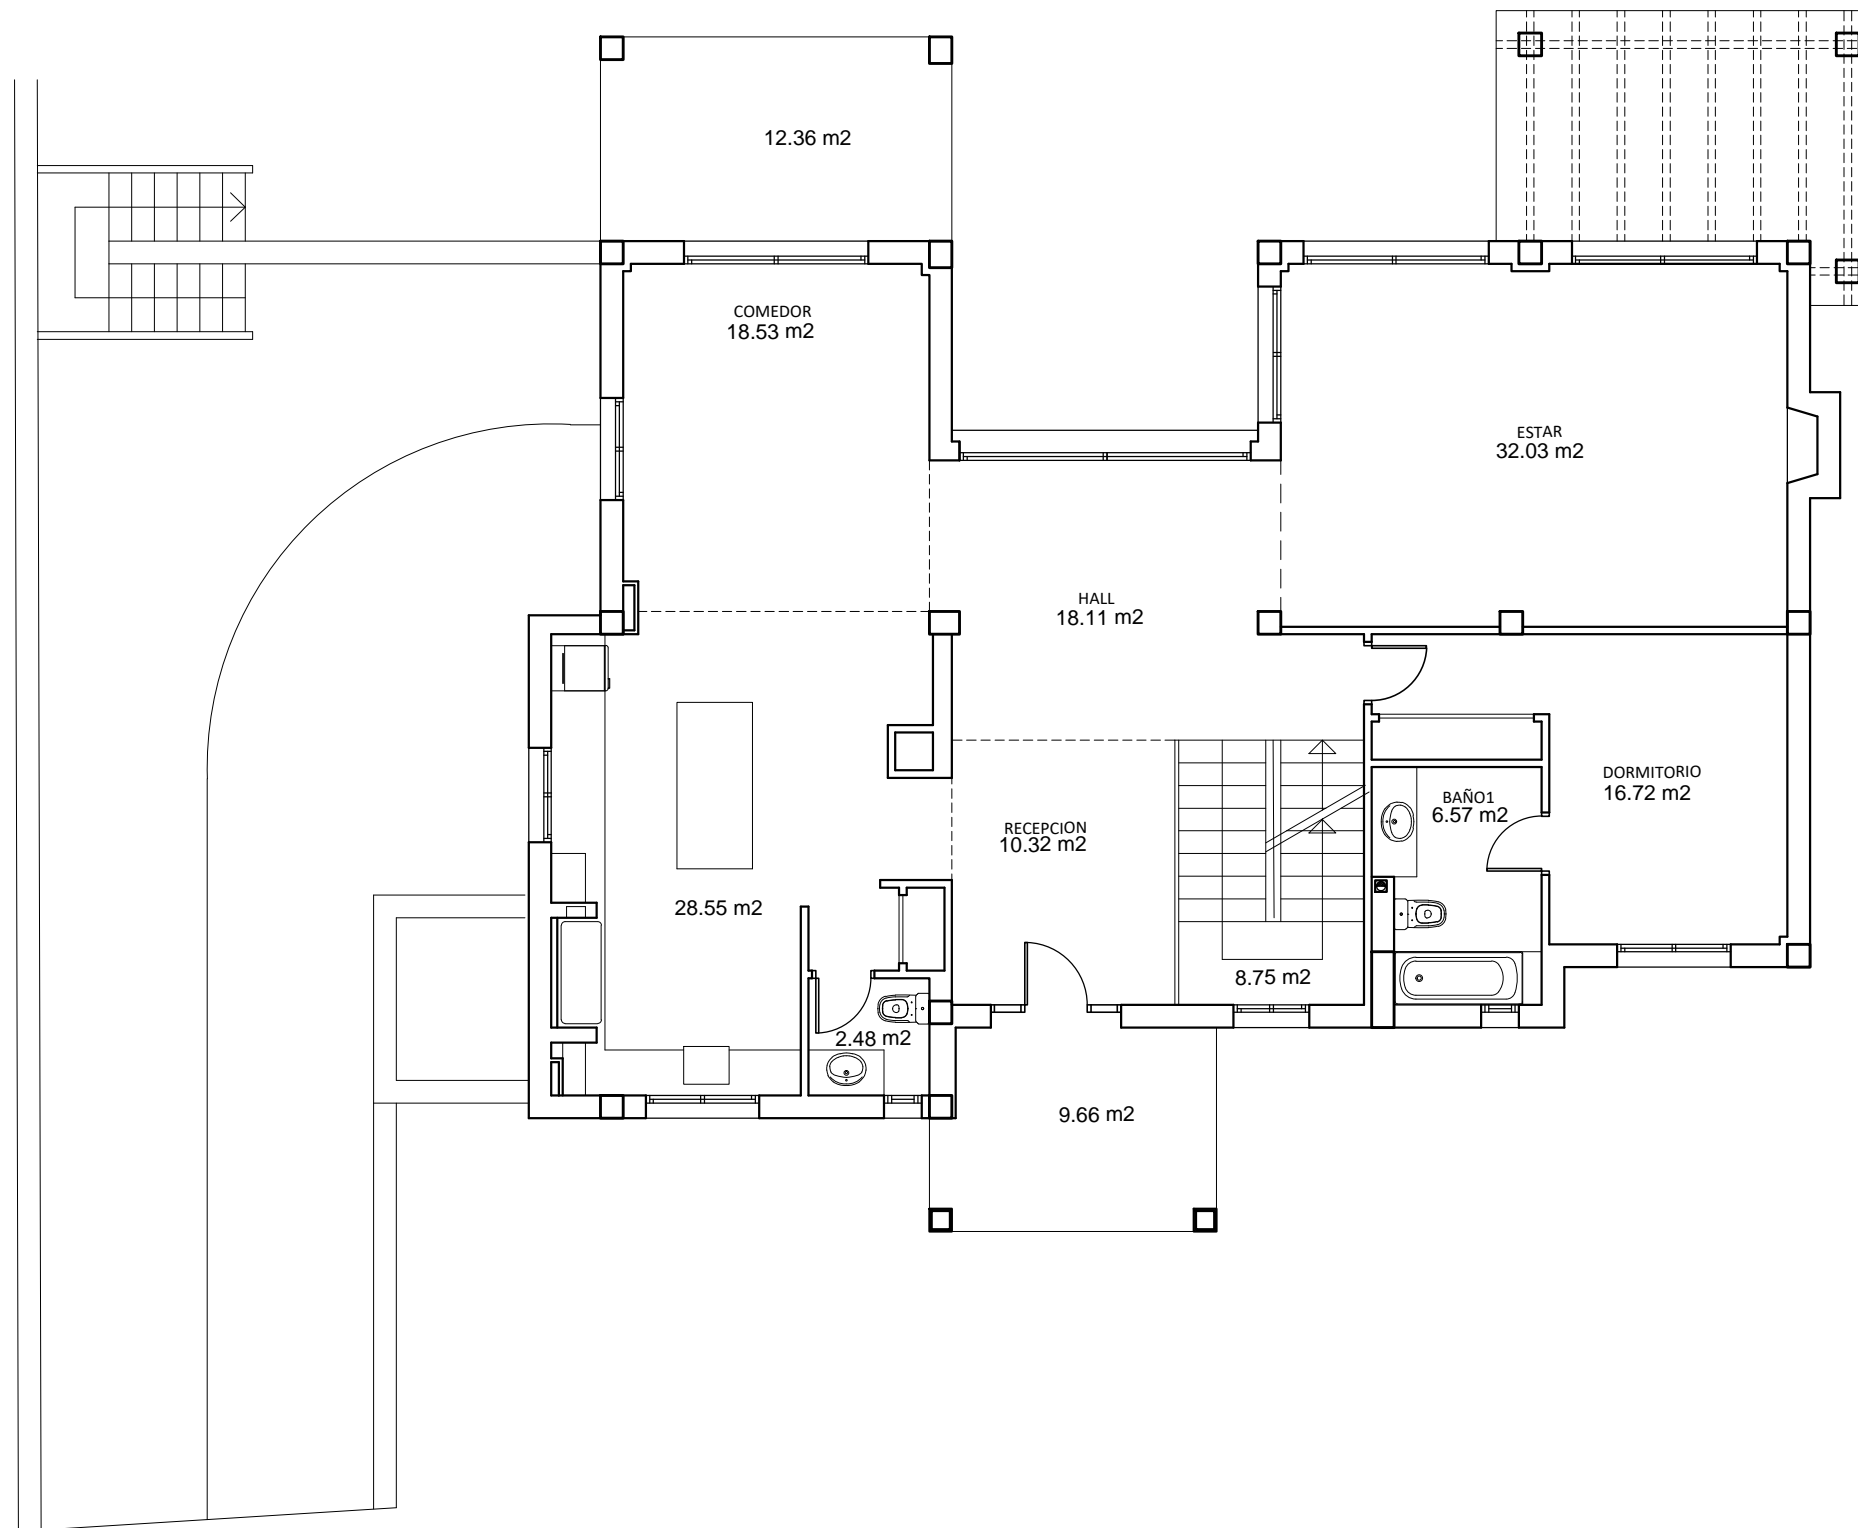

MODIFICADO 29 NOVIEMBRE 2023
PROYECTO REFORMA VIVIENDA UNIFAMILIAR
GUADALMINA ALTA 18C
MARBELLA (MÁLAGA)

ESTADO REFORMADO
PLANTA BAJA


ESCALA:1:100

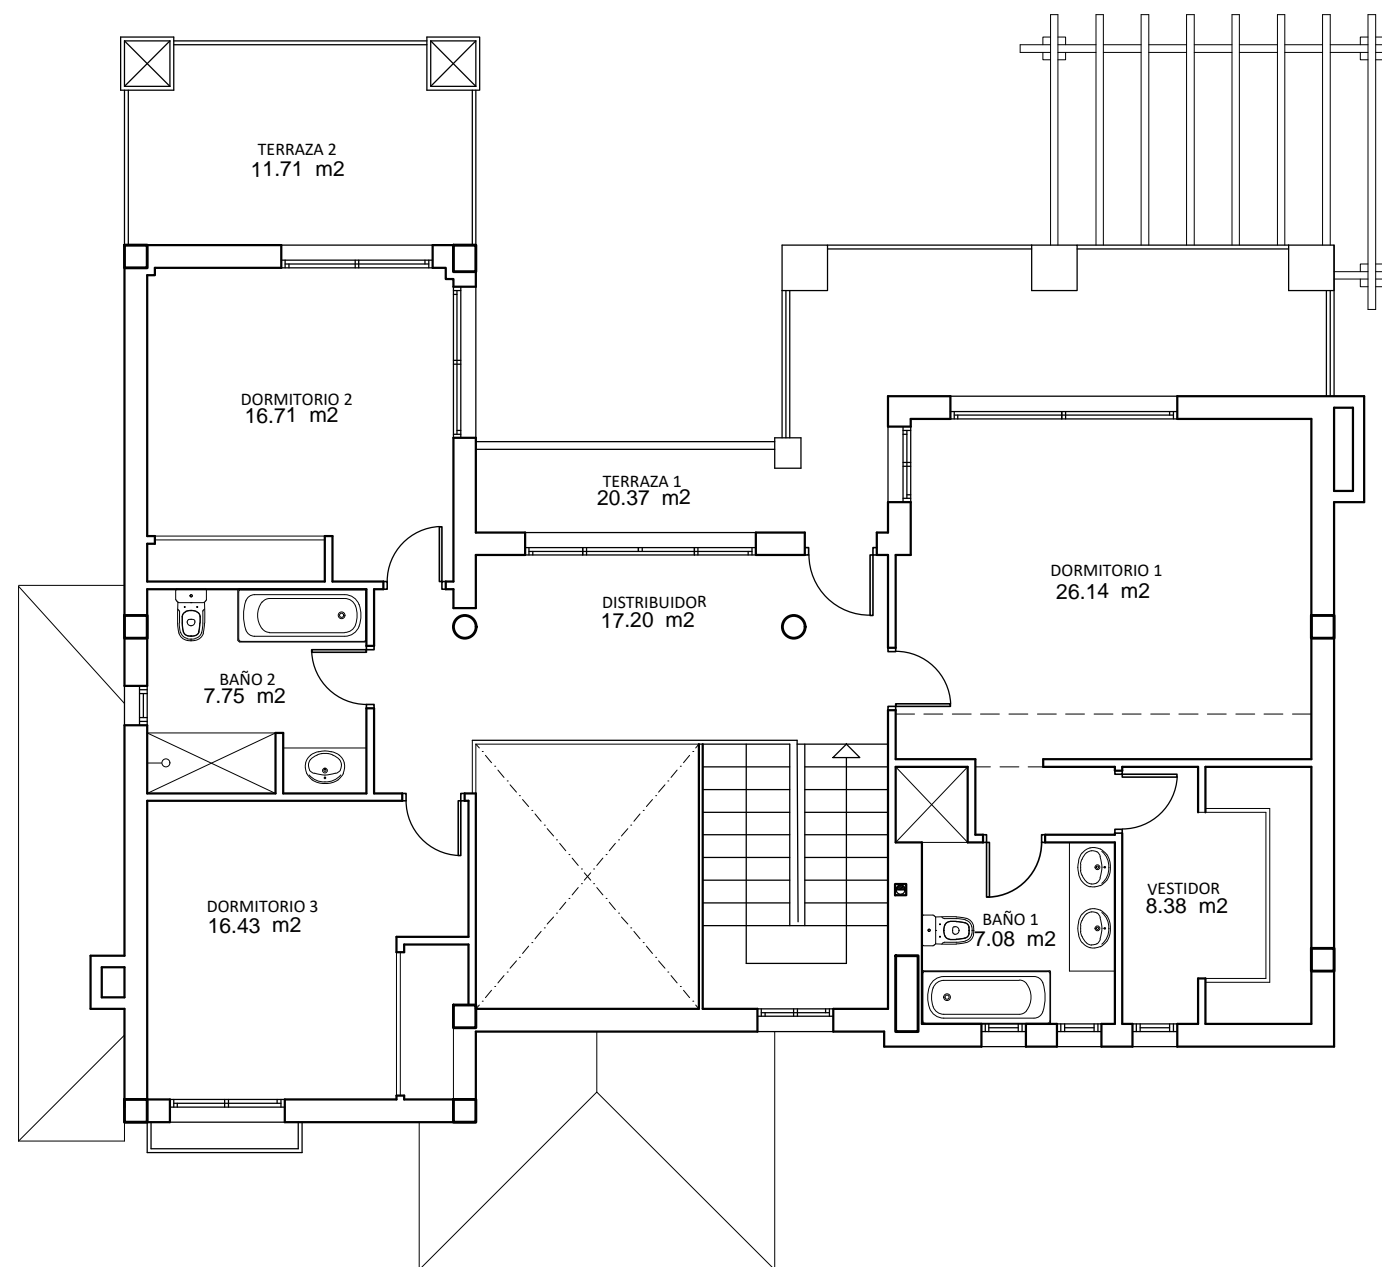

MODIFICADO 24 NOVIEMBRE 2023
PROYECTO REFORMA VIVIENDA UNIFAMILIAR
GUADALMINA ALTA 18C
MARBELLA (MÁLAGA)

ESTADO REFORMADO
PLANTA ALTA

ESCALA:1:100

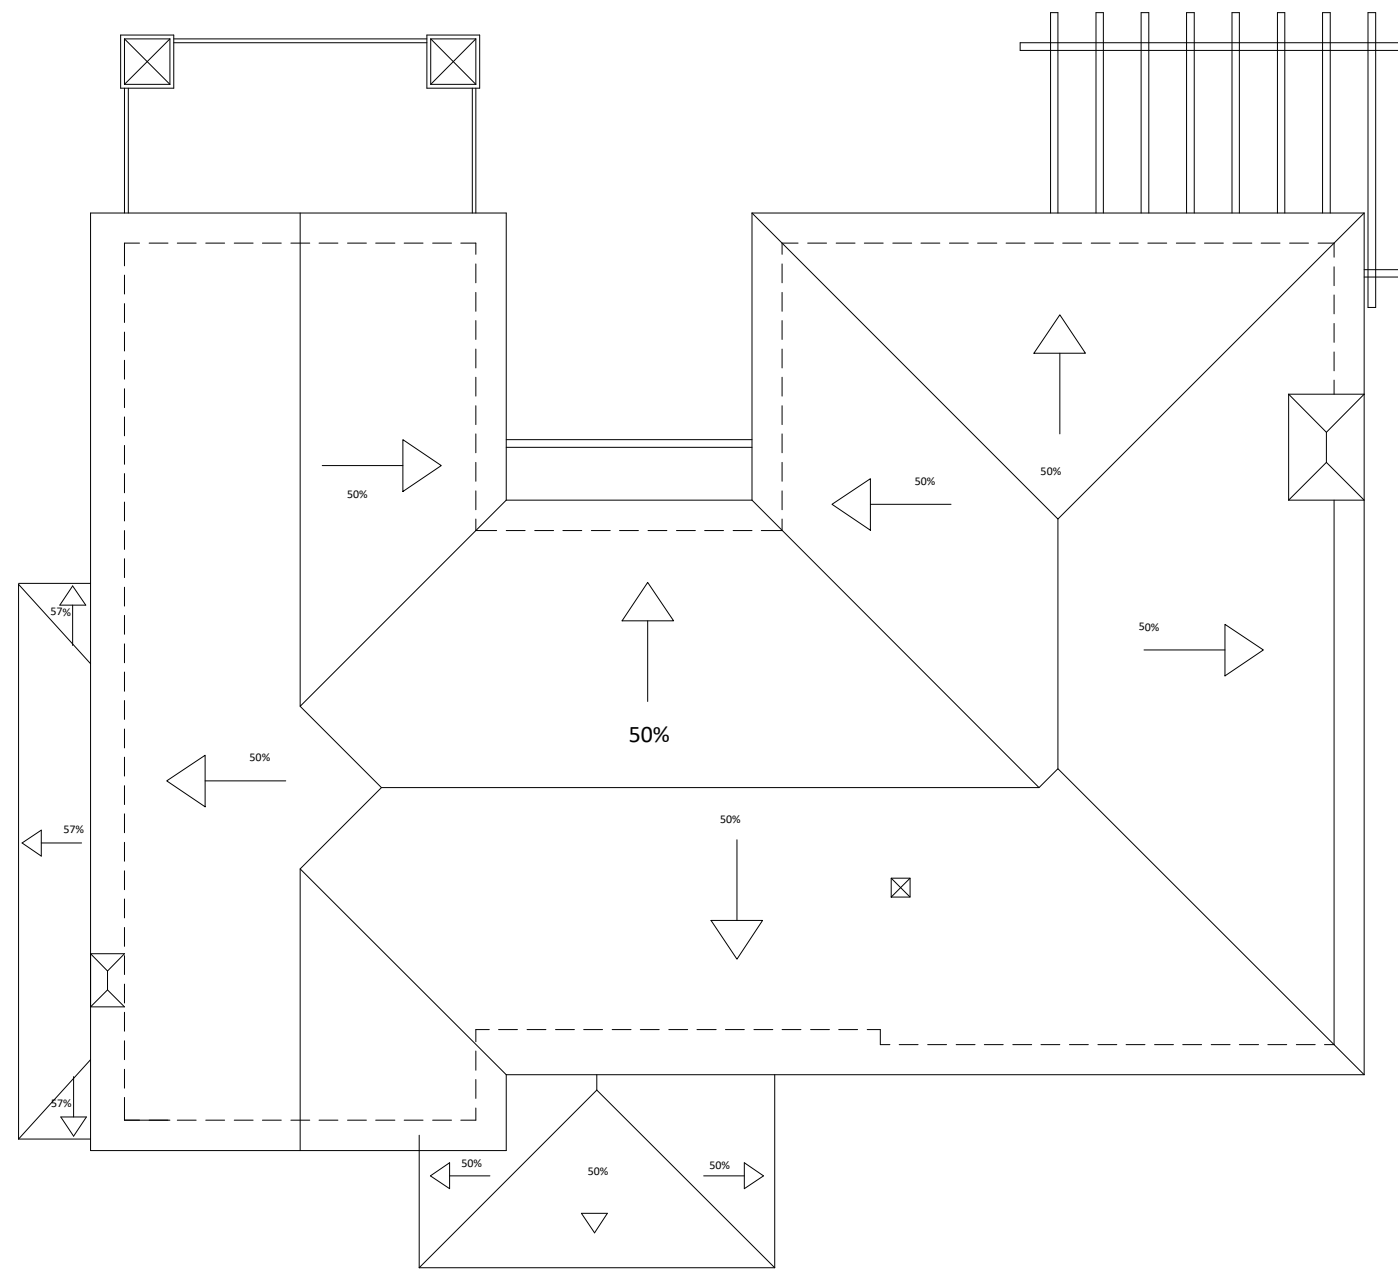

PROYECTO REFORMA VIVIENDA UNIFAMILIAR
GUADALMINA ALTA 18C
MARBELLA (MÁLAGA)

ESTADO REFORMADO
PLANTA CUBIERTA

ESCALA:1:100