

MODIFICADO 26 ABRIL 2024

PROYECTO REFORMA VIVIENDA UNIFAMILIAR
 CALLE OSLO DE NUEVA ANDALUCIA D 6 P N2-81
 CASA LAS PALMERAS
 MARBELLA (MÁLAGA)

REFORMA
 PLANTA GENERAL


PLANO:
 ESCALA: 1:200

PLANO N°

PROPIEDAD: BELLESIDE REAL ESTATE SPAIN, S.L.
 ARQUITECTO: IGNACIO ORTEGA BRAVO

11

MARZO 2022

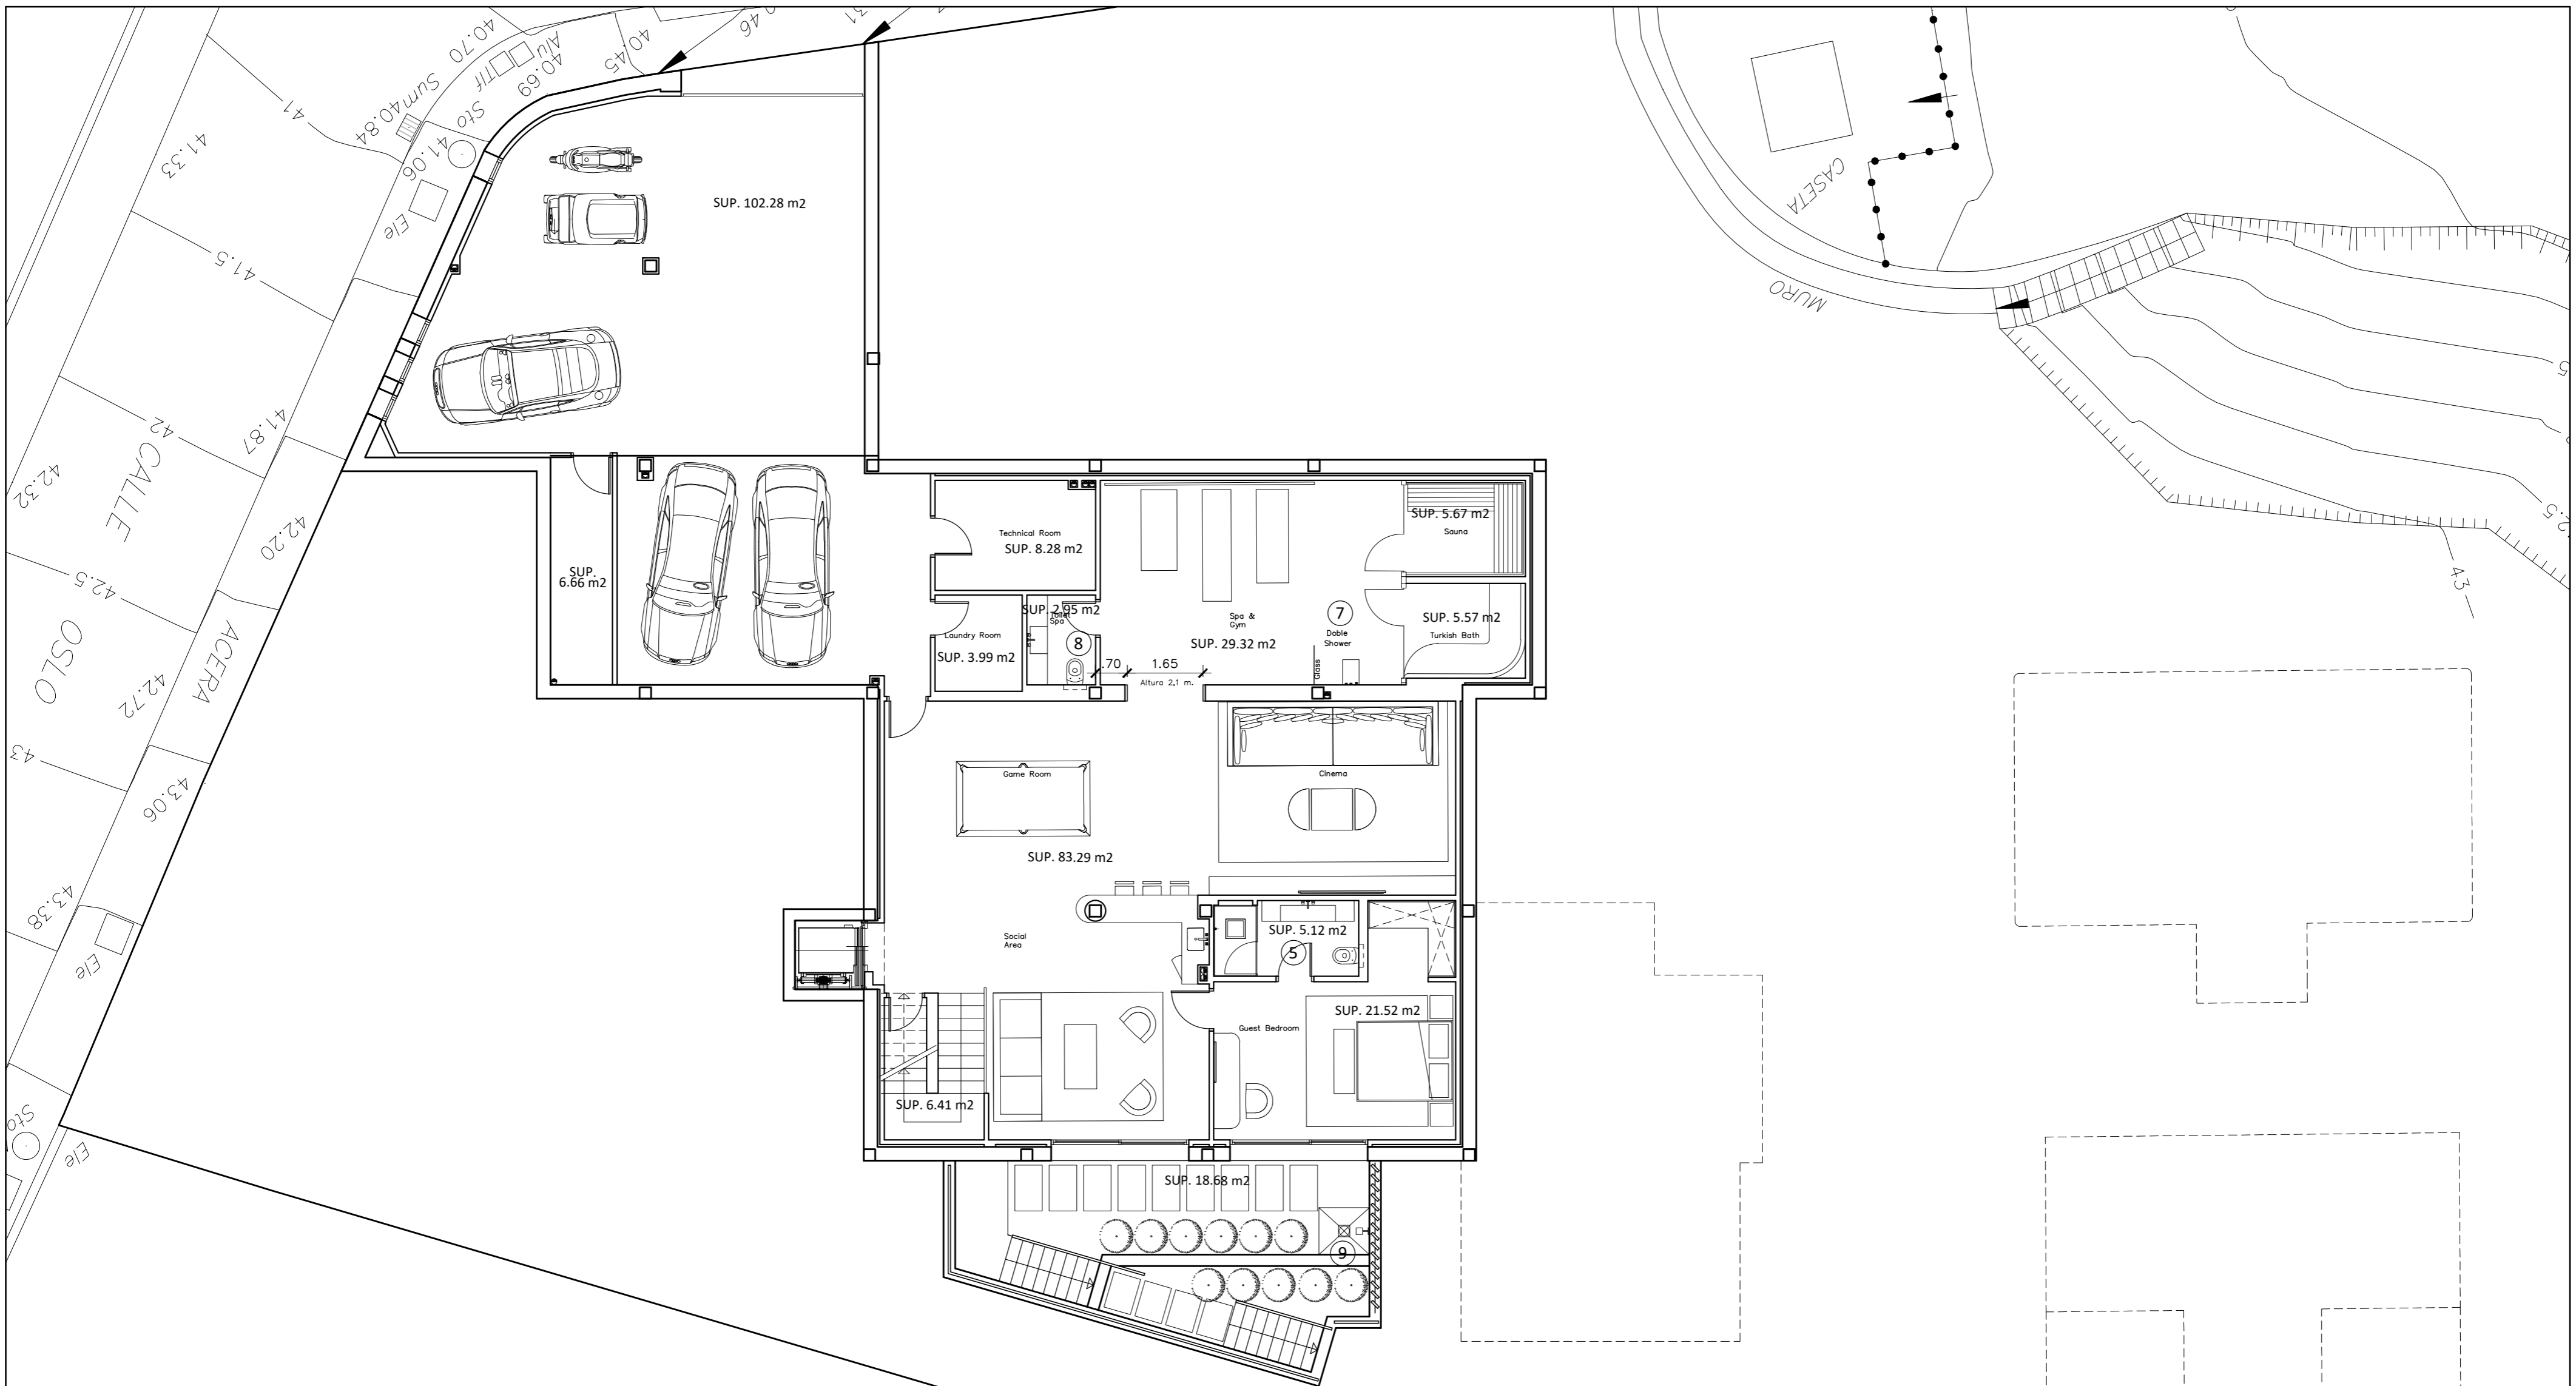

MODIFICADO 11 DICIEMBRE 2023

PROYECTO REFORMA VIVIENDA UNIFAMILIAR
 CALLE OSLO DE NUEVA ANDALUCIA D 6 P N2-81
 CASA LAS PALMERAS
 MARBELLA (MÁLAGA)


**REFORMA
 PLANTA SÓTANO**

PLANO:
 ESCALA: 1:100

PLANO N°
12

PROPIEDAD: BELLESIDE REAL ESTATE SPAIN, S.L.
 ARQUITECTO: IGNACIO ORTEGA BRAVO

MARZO 2022

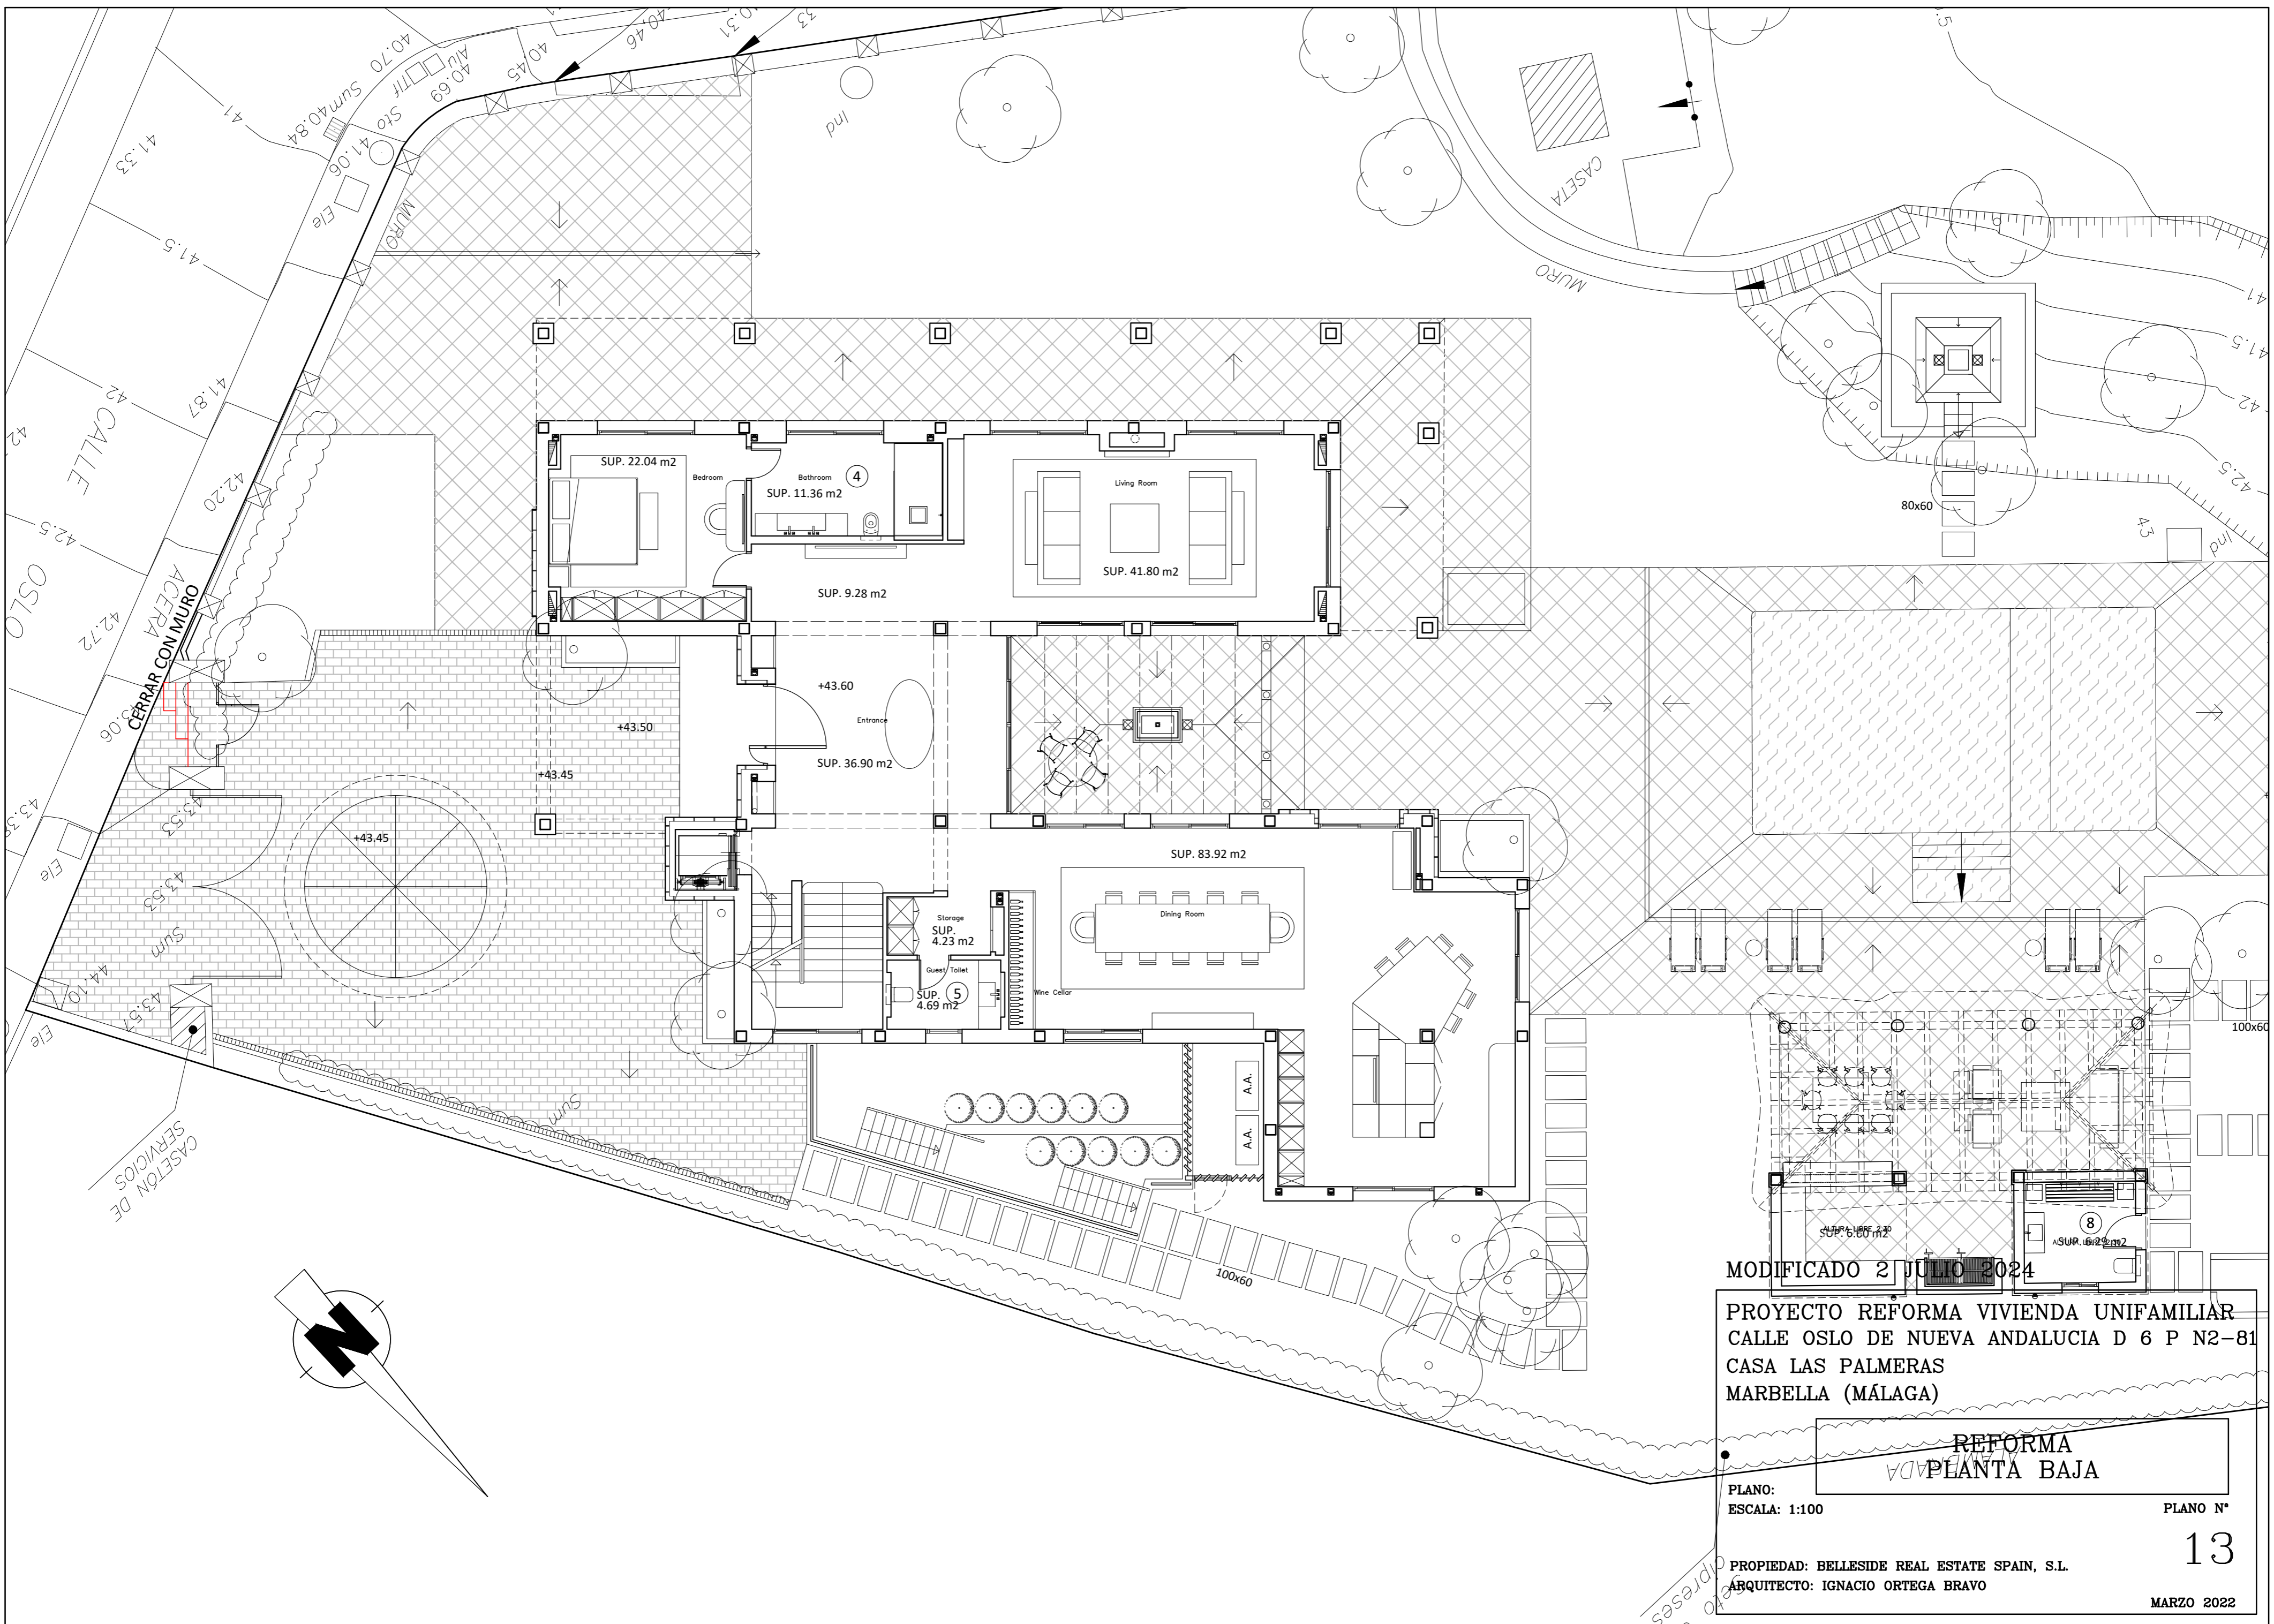


MODIFICADO 2 JULIO 2024

PROYECTO REFORMA VIVIENDA UNIFAMILIAR
 CALLE OSLO DE NUEVA ANDALUCIA D 6 P N2-81
 CASA LAS PALMERAS
 MARBELLA (MÁLAGA)

REFORMA
 PLANTA BAJA
 PLANO N° 13

PROPIEDAD: BELLESIDE REAL ESTATE SPAIN, S.L.
 ARQUITECTO: IGNACIO ORTEGA BRAVO

MARZO 2022

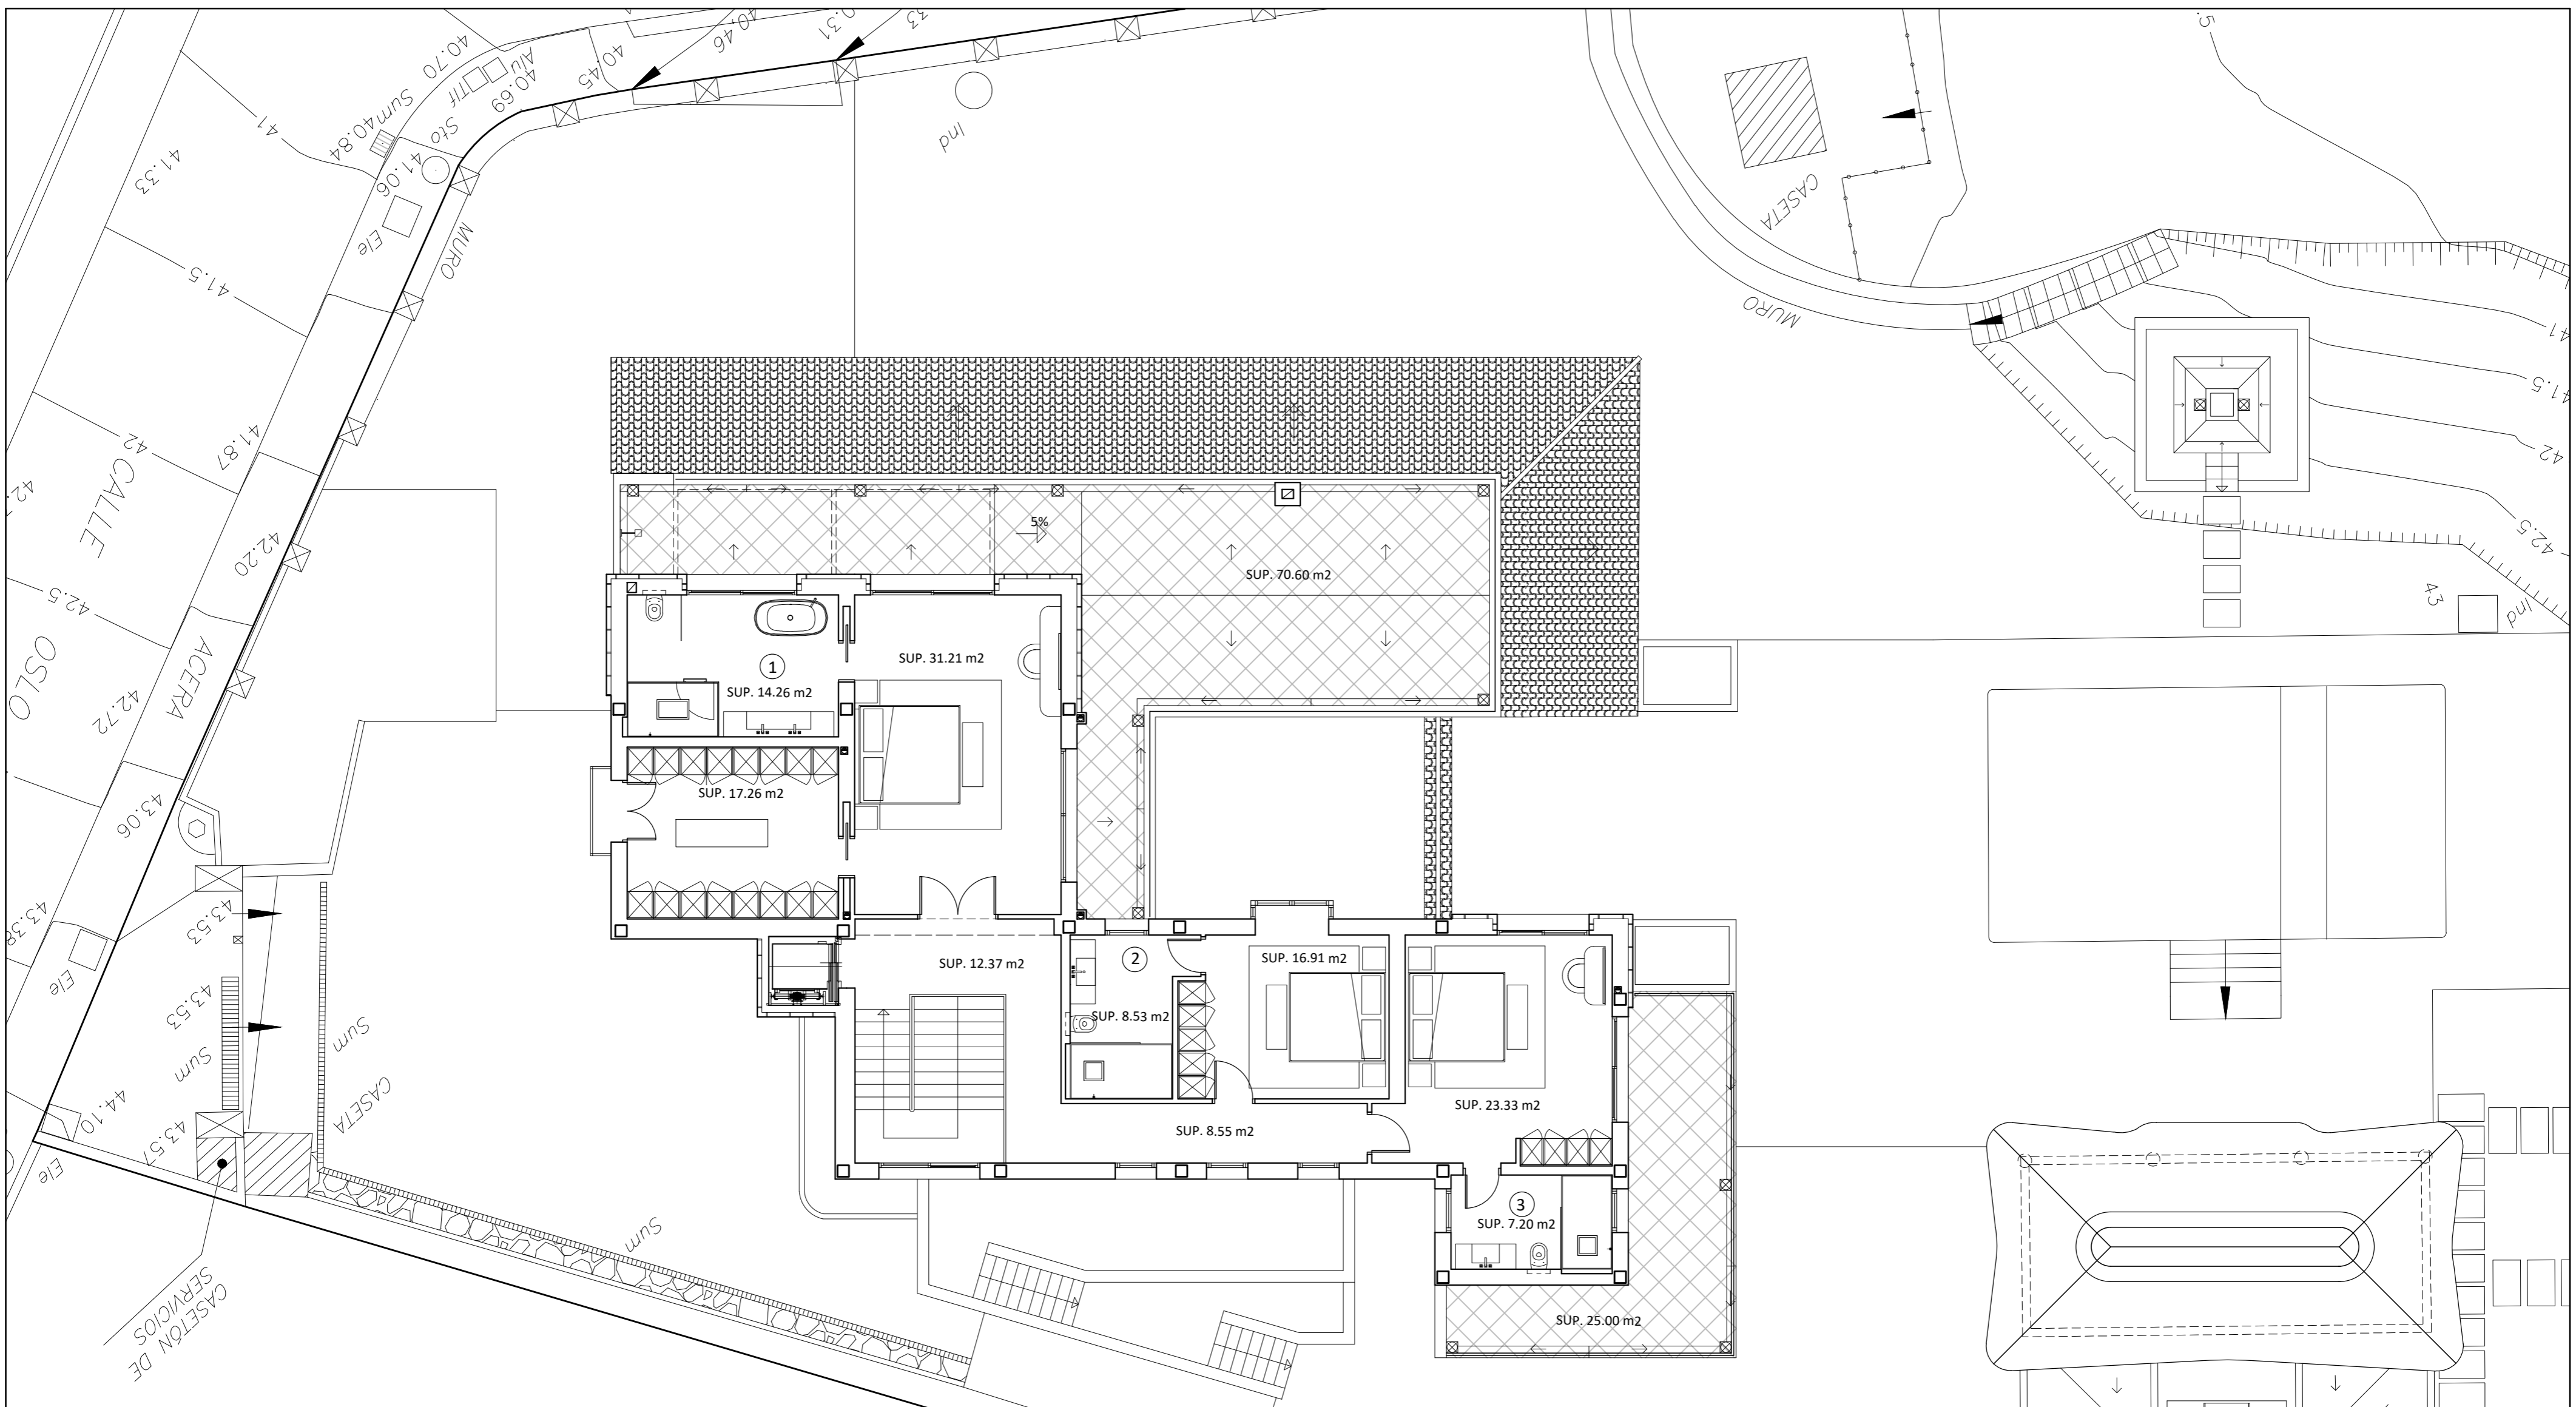

MODIFICADO 26 ABRIL 2024



PROYECTO REFORMA VIVIENDA UNIFAMILIAR
 CALLE OSLO DE NUEVA ANDALUCIA D 6 P N2-81
 CASA LAS PALMERAS
 MARBELLA (MÁLAGA)

**REFORMA
 PLANTA ALTA**

PLANO:
 ESCALA: 1:100

PROPIEDAD: BELLESIDE REAL ESTATE SPAIN, S.L.
 ARQUITECTO: IGNACIO ORTEGA BRAVO

PLANO N°
14
 MARZO 2022

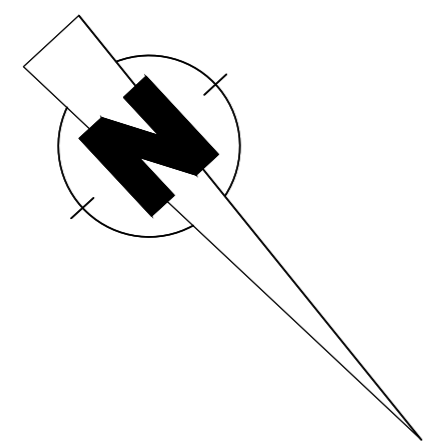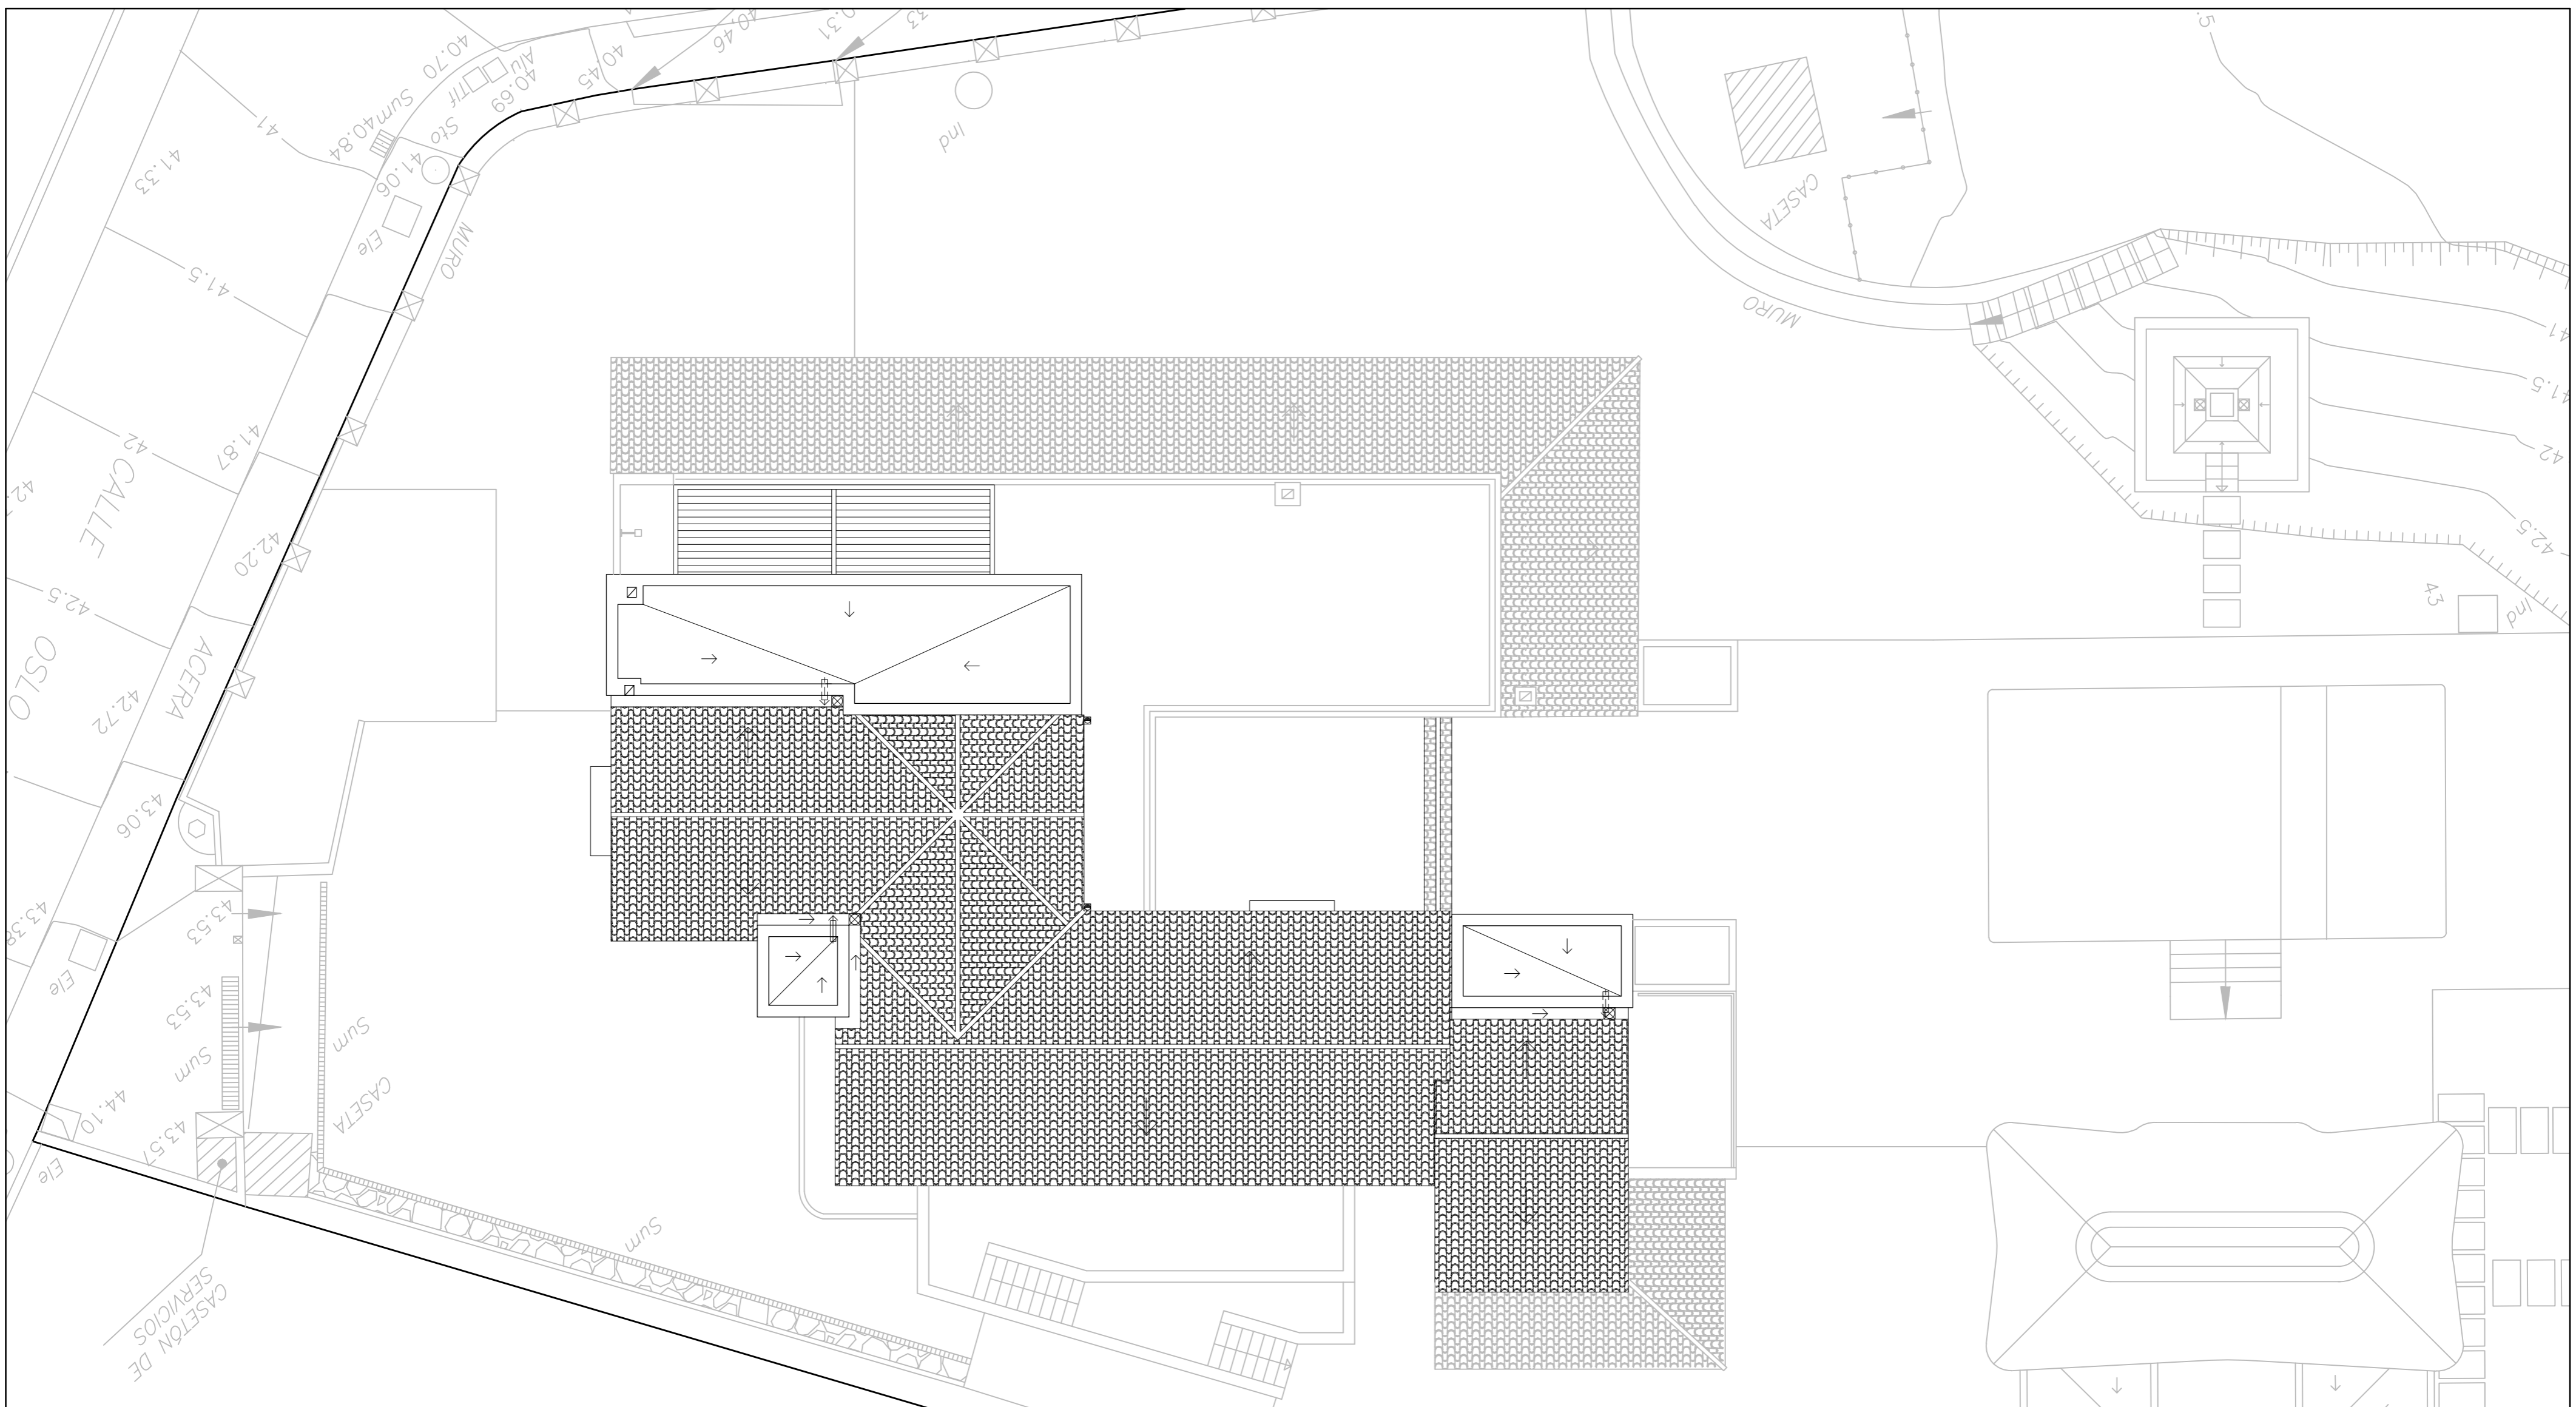

MODIFICADO 20 SEPTIEMBRE 2023

PROYECTO REFORMA VIVIENDA UNIFAMILIAR
 CALLE OSLO DE NUEVA ANDALUCIA D 6 P N2-81
 CASA LAS PALMERAS
 MARBELLA (MÁLAGA)

REFORMA
 PLANTA CUBIERTA

PLANO:
 ESCALA: 1:100

PLANO N°

15

PROPIEDAD: BELLESIDE REAL ESTATE SPAIN, S.L.
 ARQUITECTO: IGNACIO ORTEGA BRAVO

MARZO 2022